






# Wooncluster 1: Kern Sint-Gillis-Waas

## Woonvormen

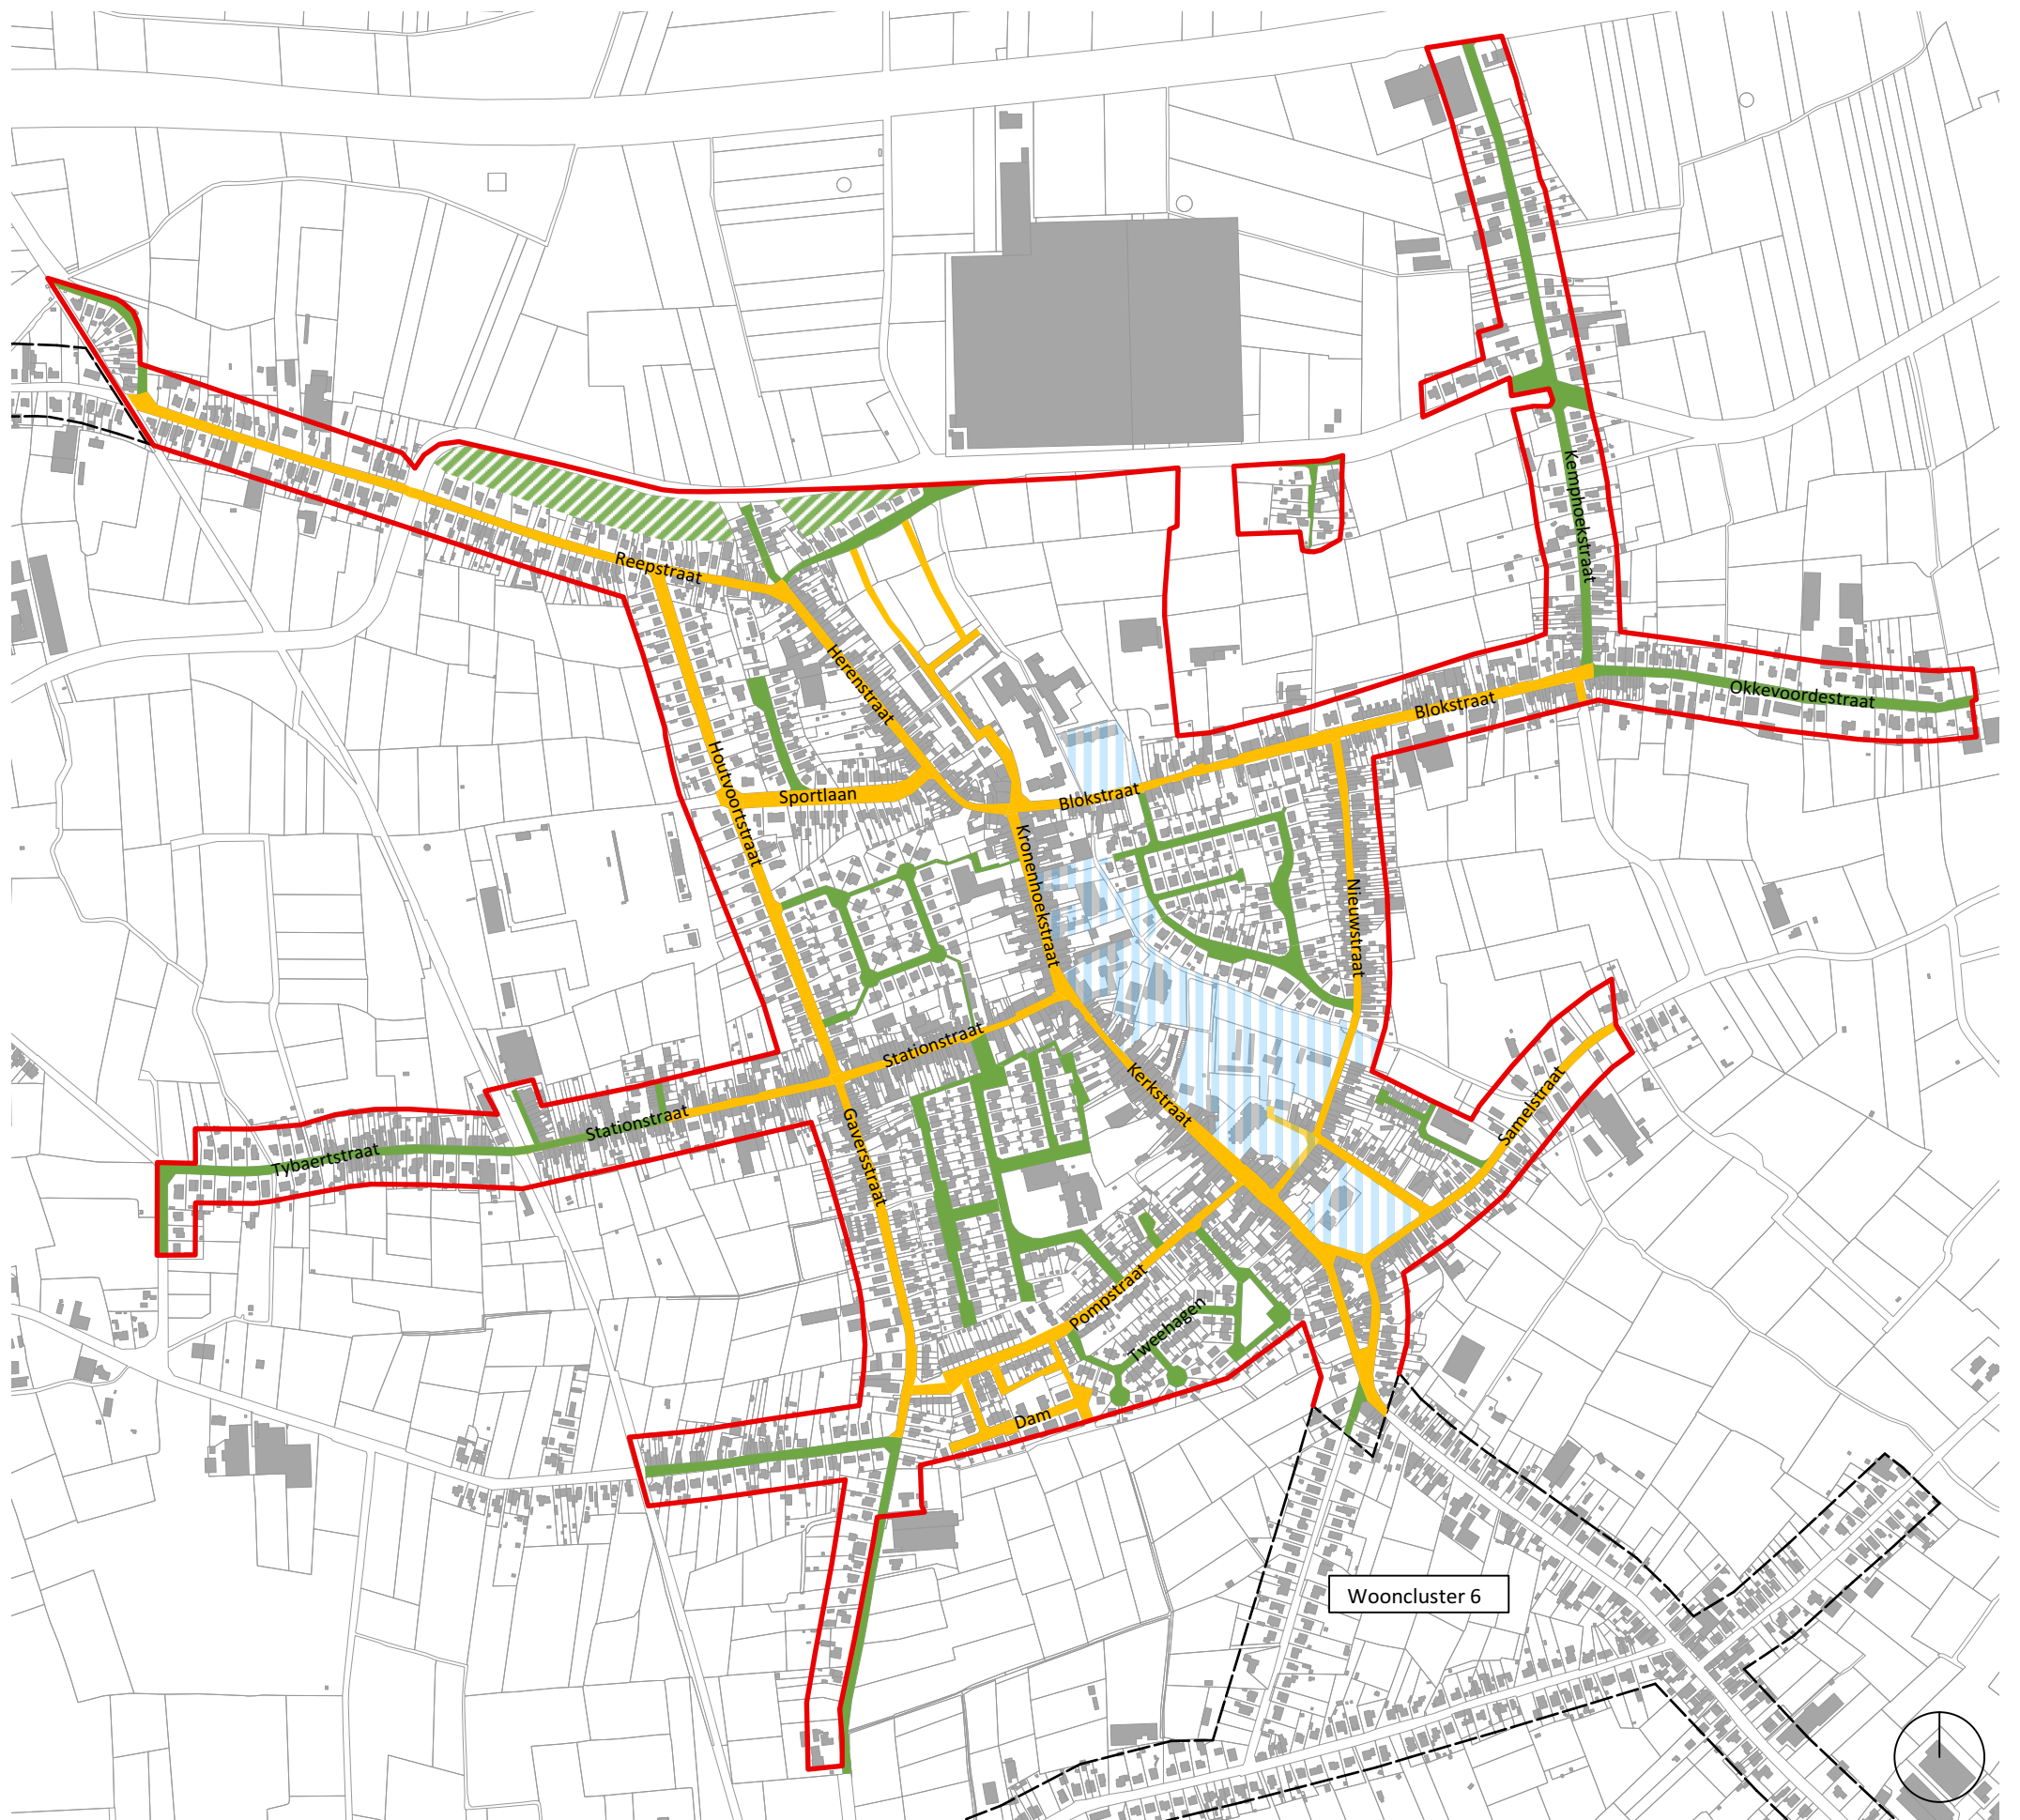

Schaal 1/10000


### Toegelaten woonvormen

-  Groene categorie: enkel grondgebonden eengezinswoningen
-  Gele categorie: meergezinswoningen toegelaten, mits gunstige woningtypetoets
-  Groen gearceerde categorie: onbebouwd binnengebied, in principe i.f.v. eengezinswoningen
-  Blauw gearceerde categorie: Masterplan Groenblauwe Woonas Blokstraatbeek dient gevolgd te worden




GRB 2023

# Wooncluster 2: Kern Sint-Pauwels
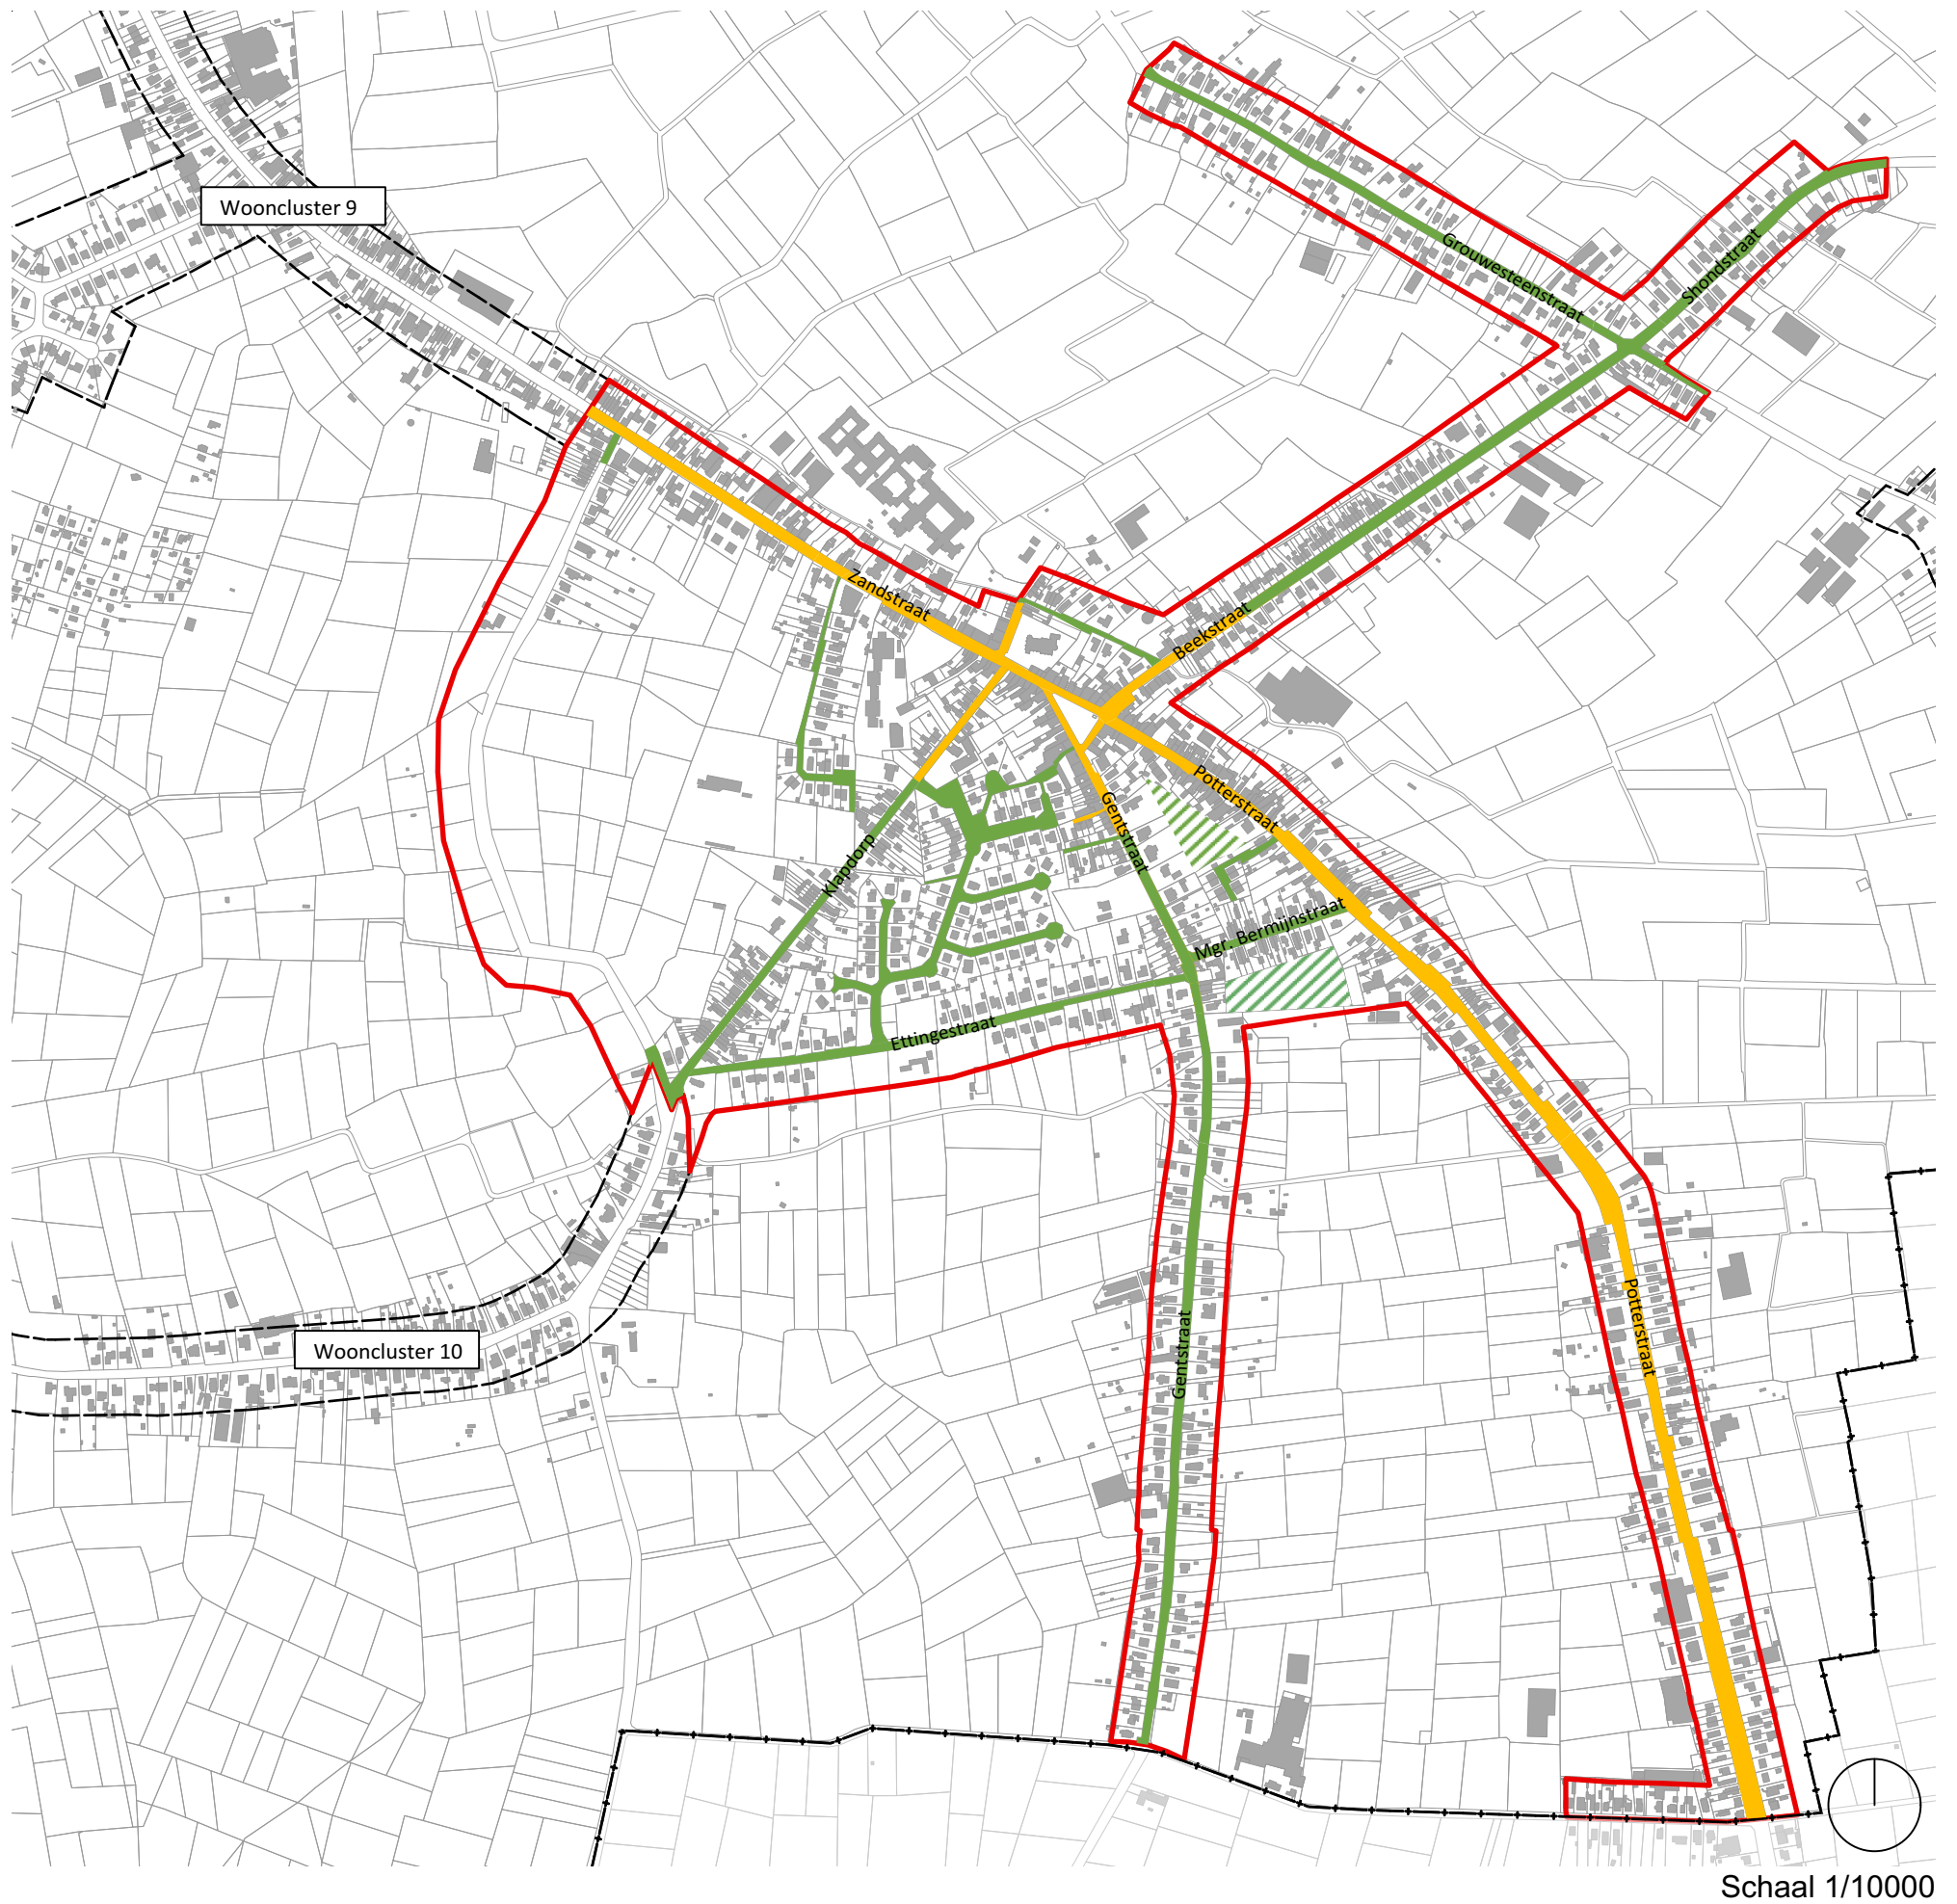
## Woonvormen



### Toegelaten woonvormen

-  Groene categorie: enkel grondgebonden eengezinswoningen
-  Gele categorie: meergezinswoningen toegelaten, mits gunstige woningtypetoets
-  Groen gearceerde categorie: onbebouwd binnengebied, in principe i.f.v. eengezinswoningen




GRB 2023

Versie 05/19/2023


# Wooncluster 3: Kern De Klinge Woonvormen

Versie 19/05/2023

## Toegelaten woonvormen

-  Groene categorie: enkel grondgebonden eengezinswoningen
-  Gele categorie: meergezinswoningen toegelaten, mits gunstige woningtypetoets
-  Groen gearceerde categorie: onbebouwd binnengebied, in principe i.f.v. eengezinswoningen


GRB 2023

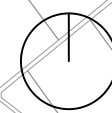



Schaal 1/10000

# Wooncluster 4: Kern Meerdonk
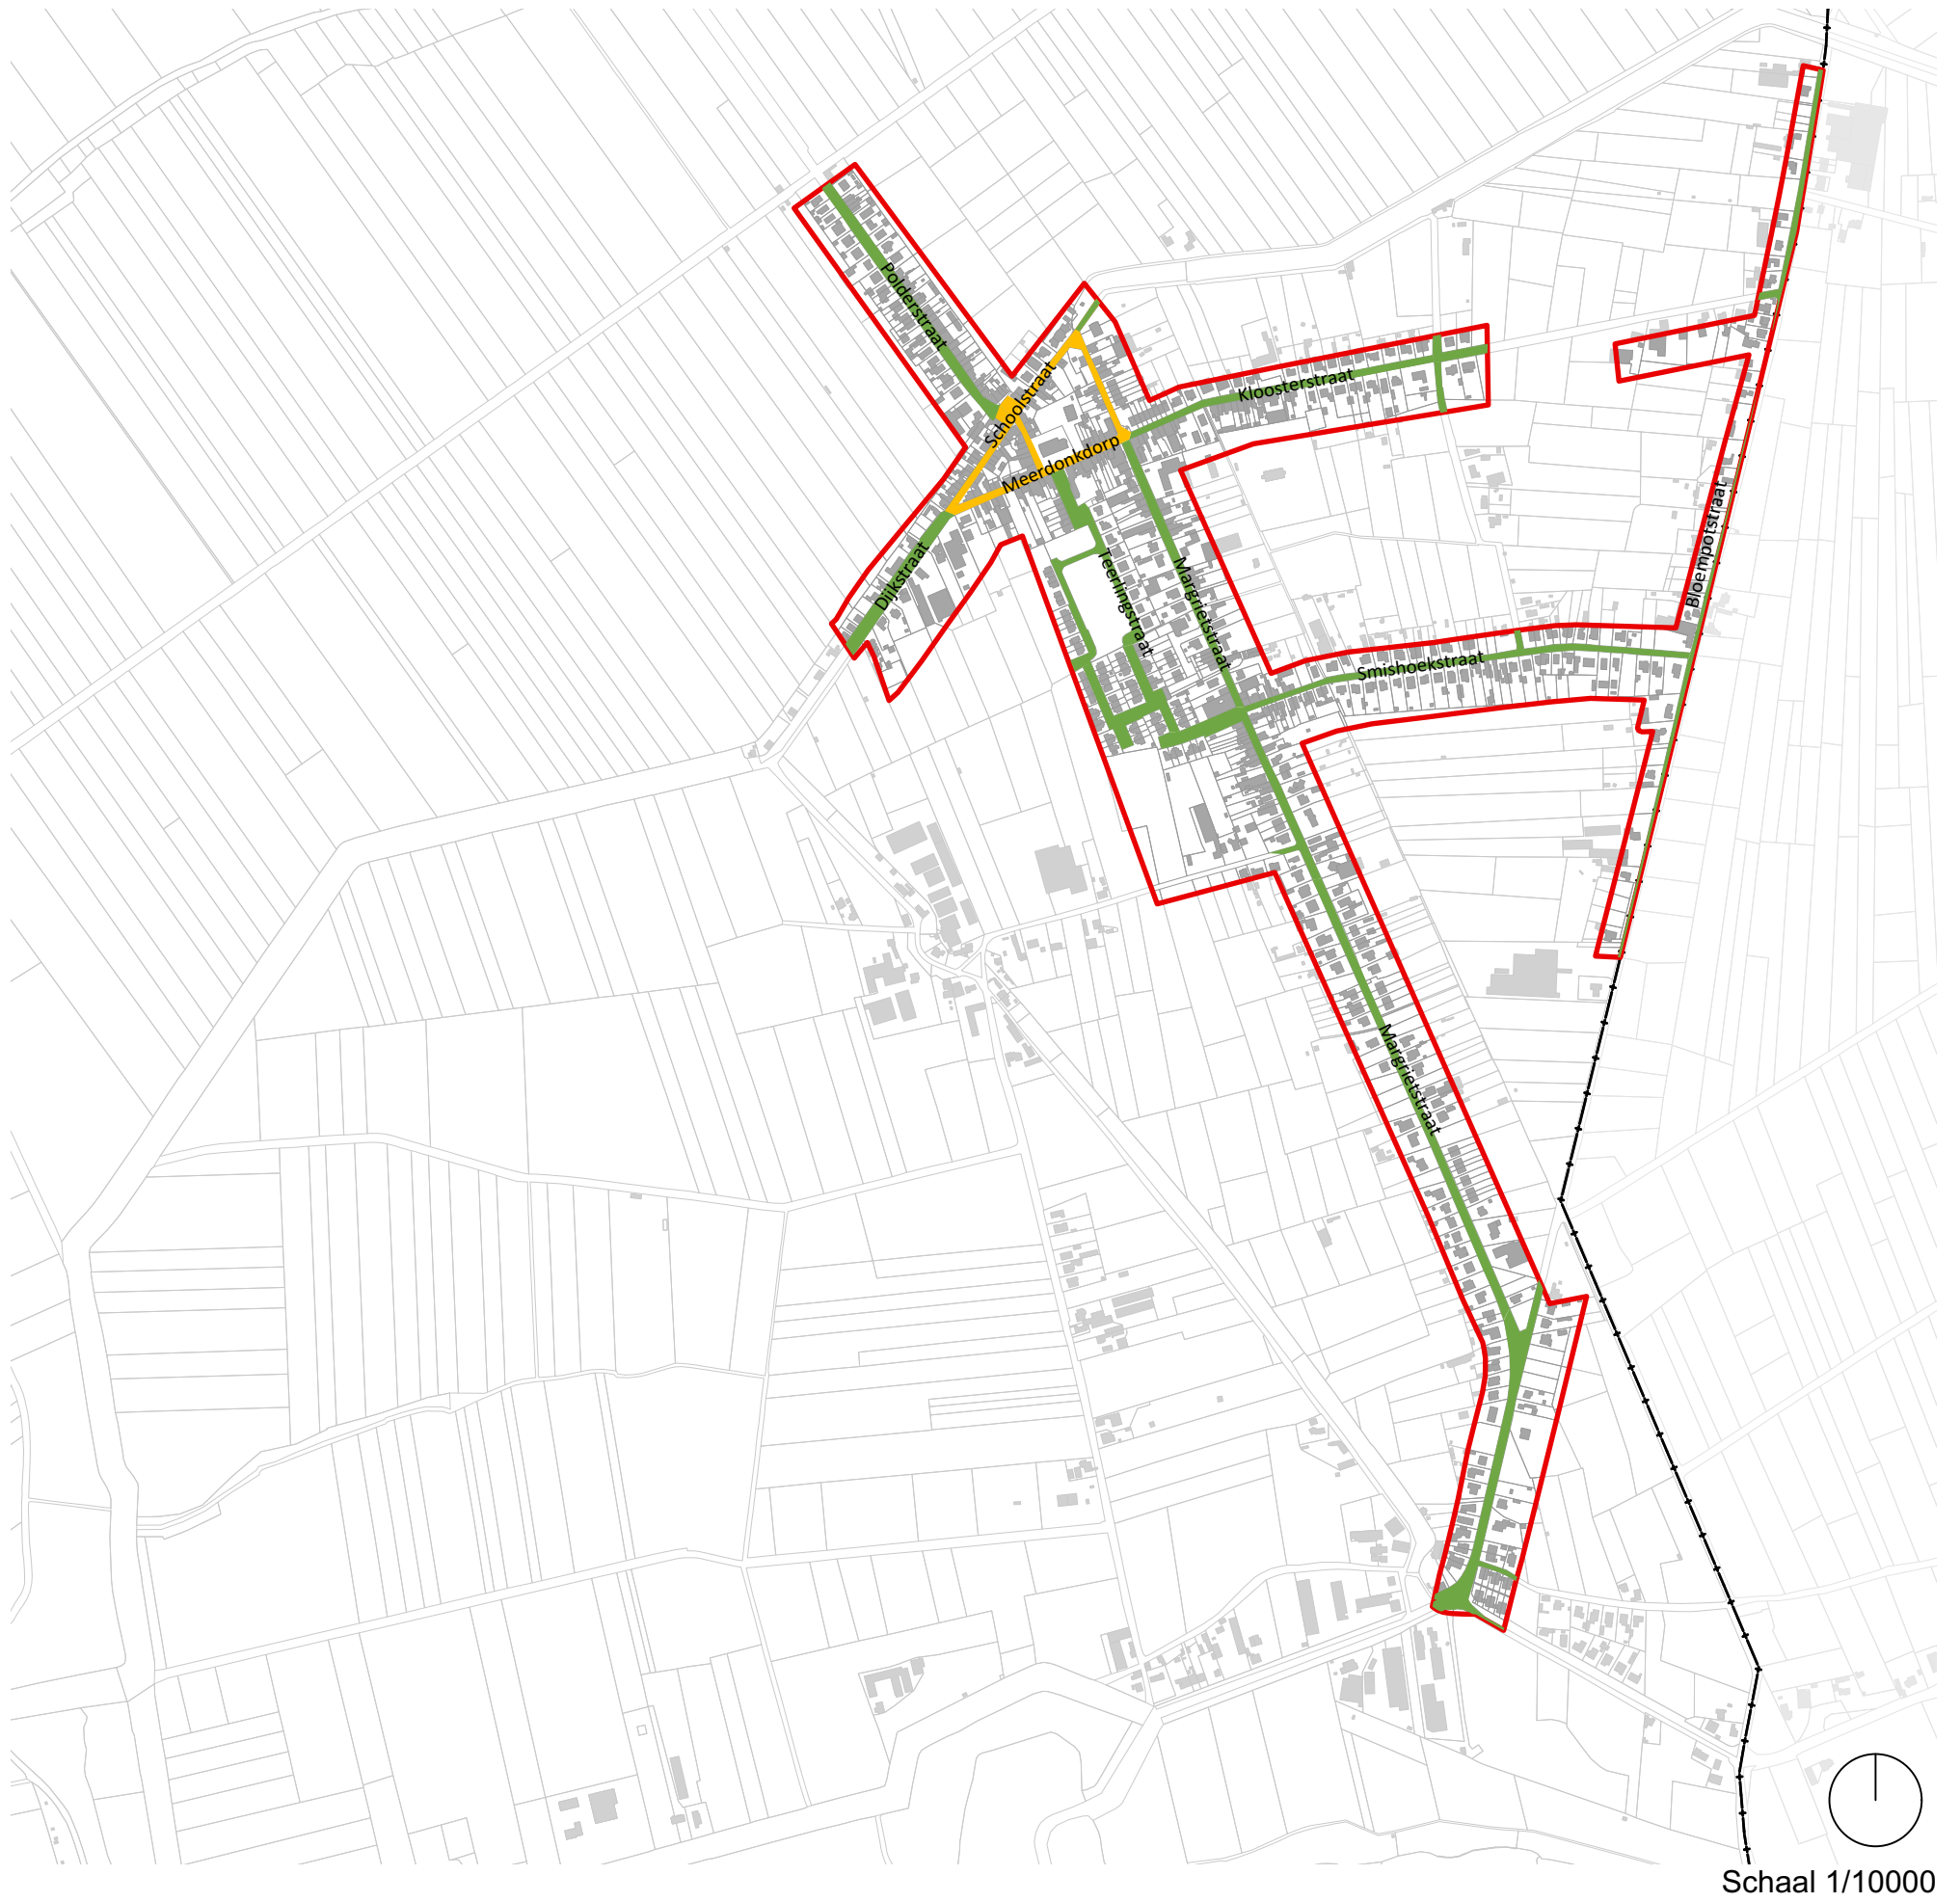
## Woonvormen



### Toegelaten woonvormen

-  Groene categorie: enkel grondgebonden eengezinswoningen
-  Gele categorie: meergezinswoningen toegelaten, mits gunstige woningtypetoets

GRB 2023



Versie 19/05/2023

# Wooncluster 5: Gehucht 't Kalf

## Woonvormen




### Toegelaten woonvormen

-  Groene categorie: enkel grondgebonden eengezinswoningen
-  Gele categorie: meergezinswoningen toegelaten, mits gunstige woningtypetoets

GRB 2023



Versie 19/05/2023
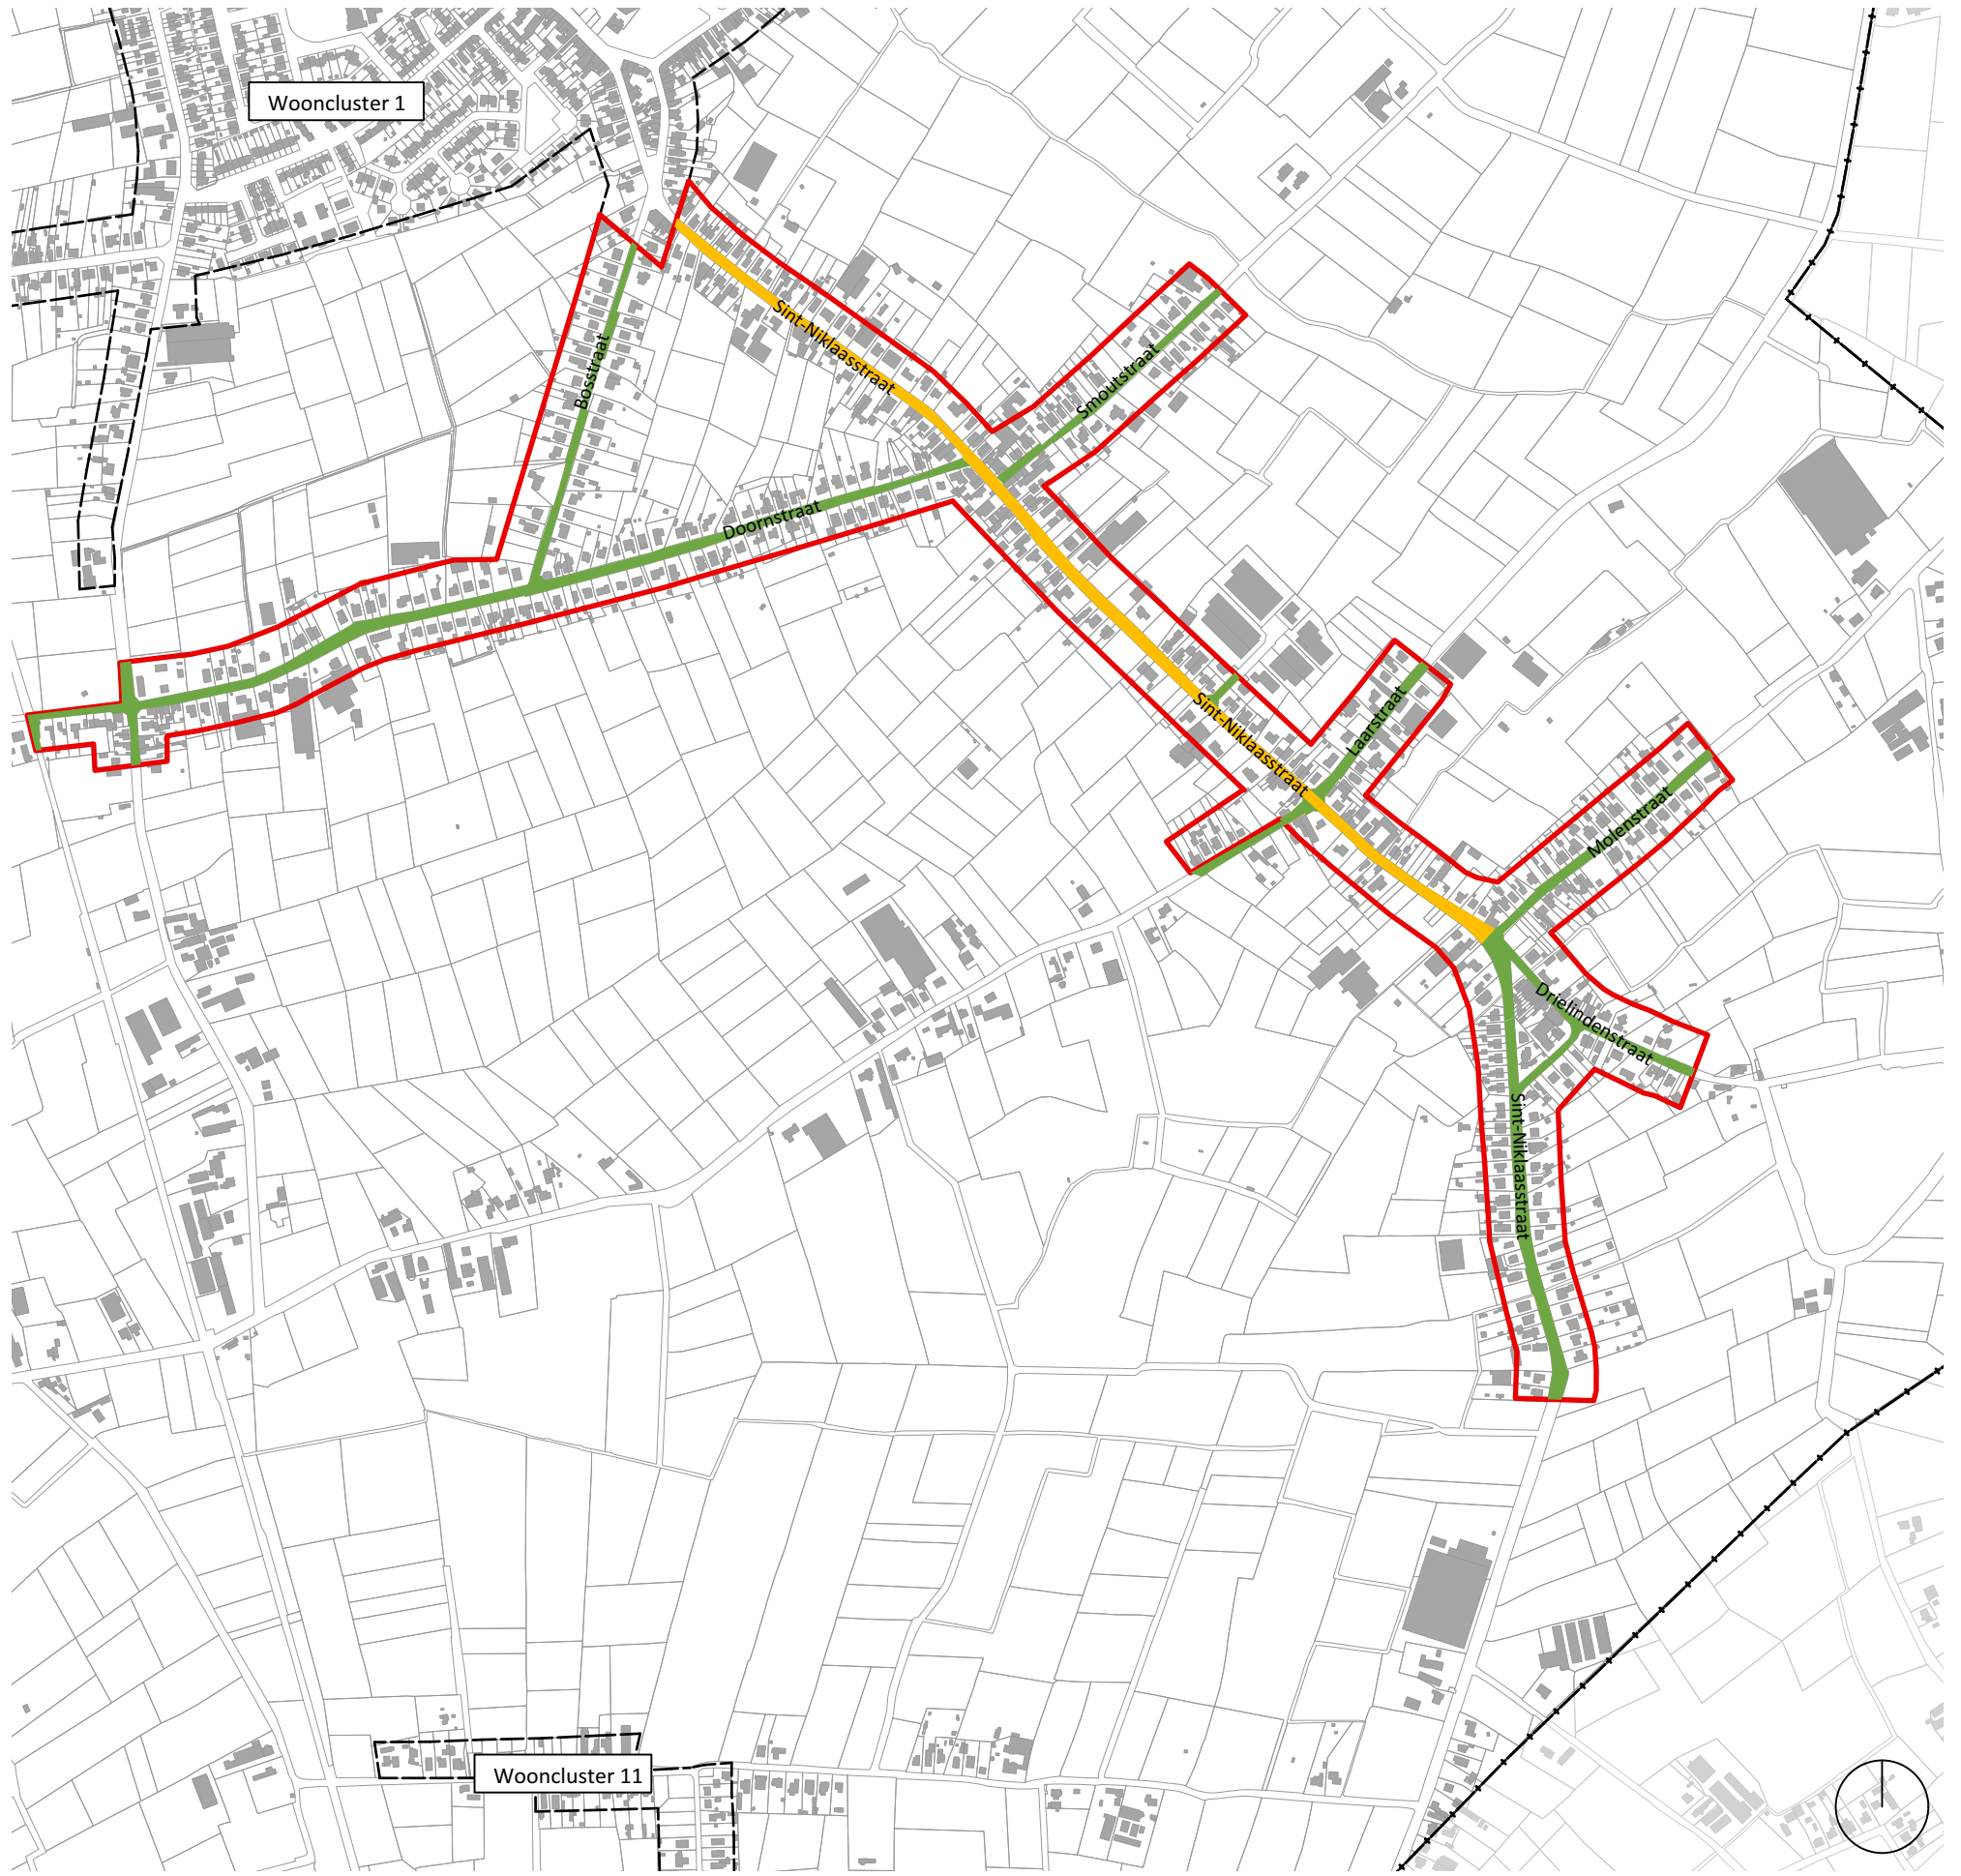
# Wooncluster 6: Gehucht Doorn, Gehucht Hoogeinde Woonvormen



Schaal 1/10000

## Toegelaten woonvormen


-  Groene categorie: enkel grondgebonden eengezinswoningen
-  Gele categorie: meergezinswoningen toegelaten, mits gunstige woningtypetoets

GRB 2023

Versie 19/05/2023

# Wooncluster 7: 't Hol - Rustwat

## Woonvormen

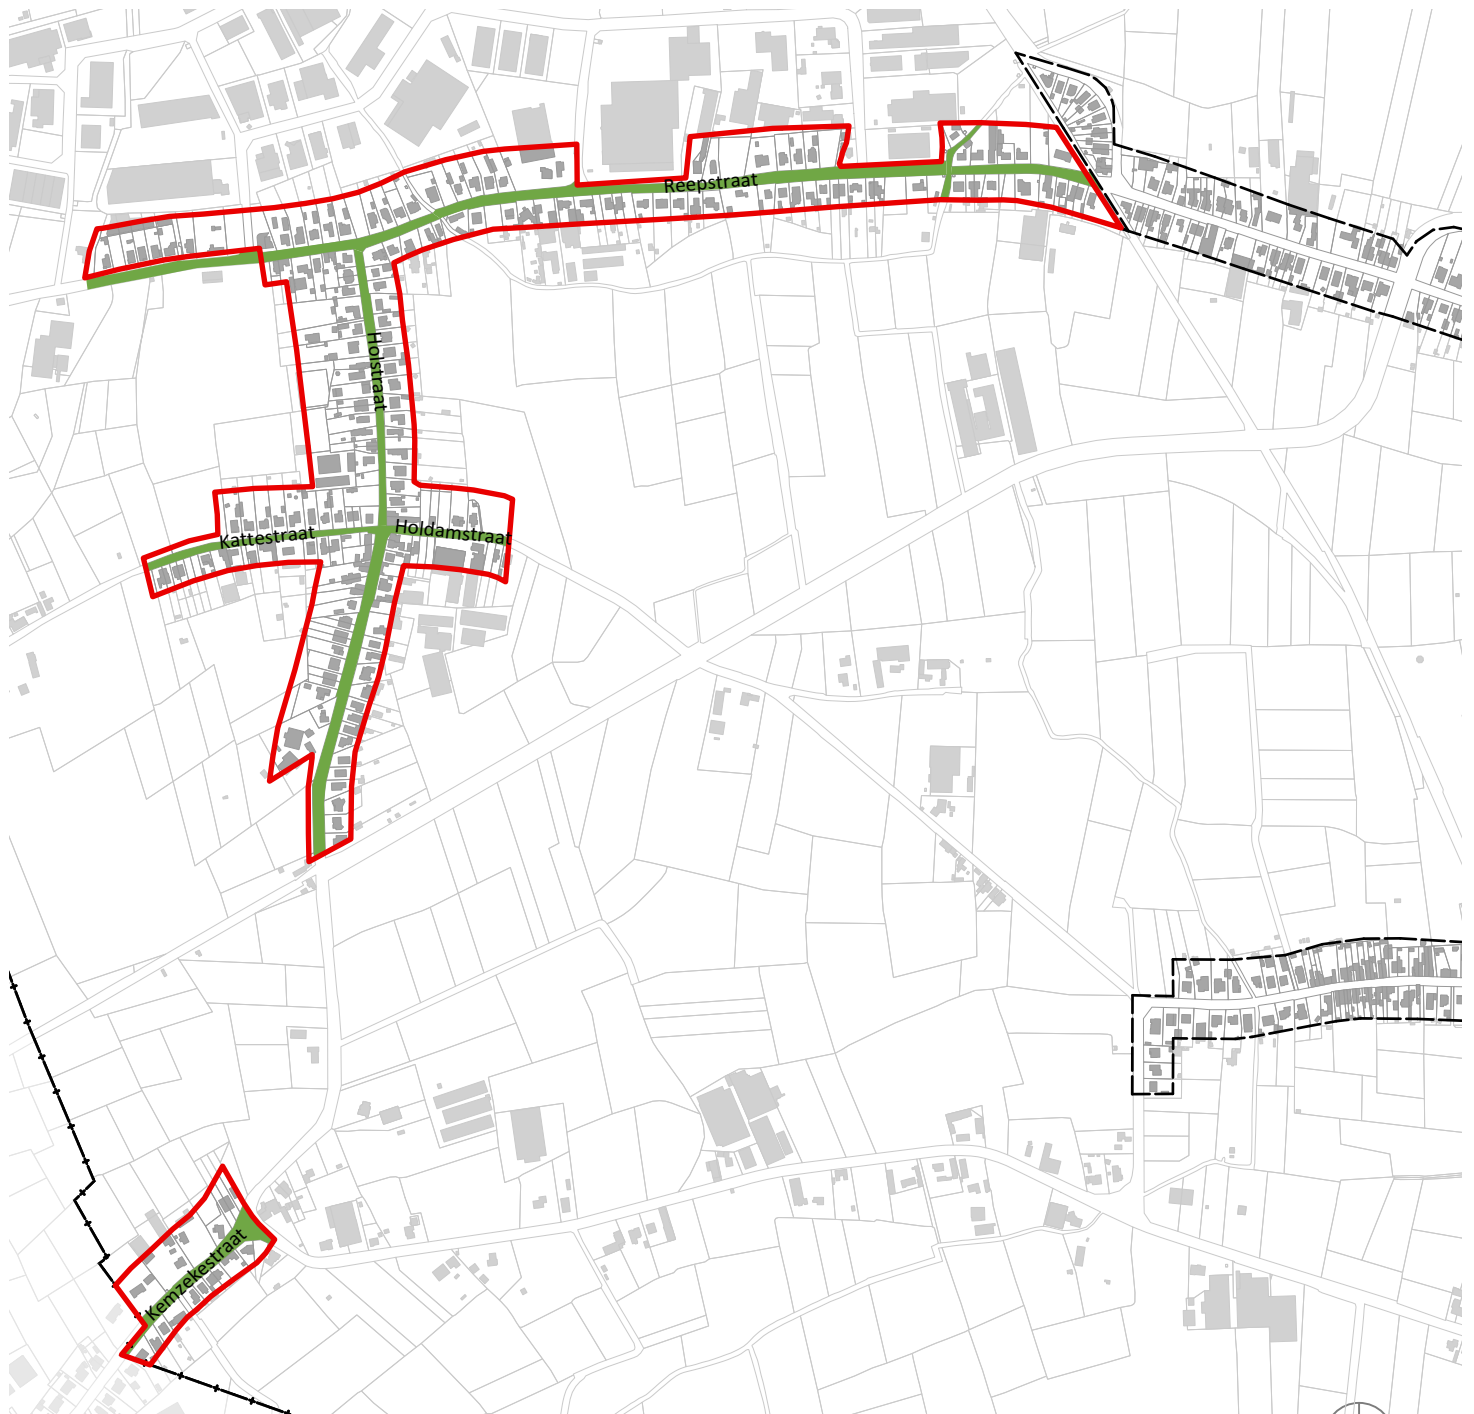

Schaal 1/10000

*Toegelaten woonvormen*



 Groene categorie: enkel grondgebonden eengezinswoningen

GRB 2023


Versie 19/05/2023

# Wooncluster 8: Klein Meerdonk - Kouter Woonvormen

## Toegelaten woonvormen

-  Groene categorie: enkel grondgebonden eengezinswoningen
-  Gele categorie: meergezinswoningen toegelaten, mits gunstige woningtypetoets


GRB 2023

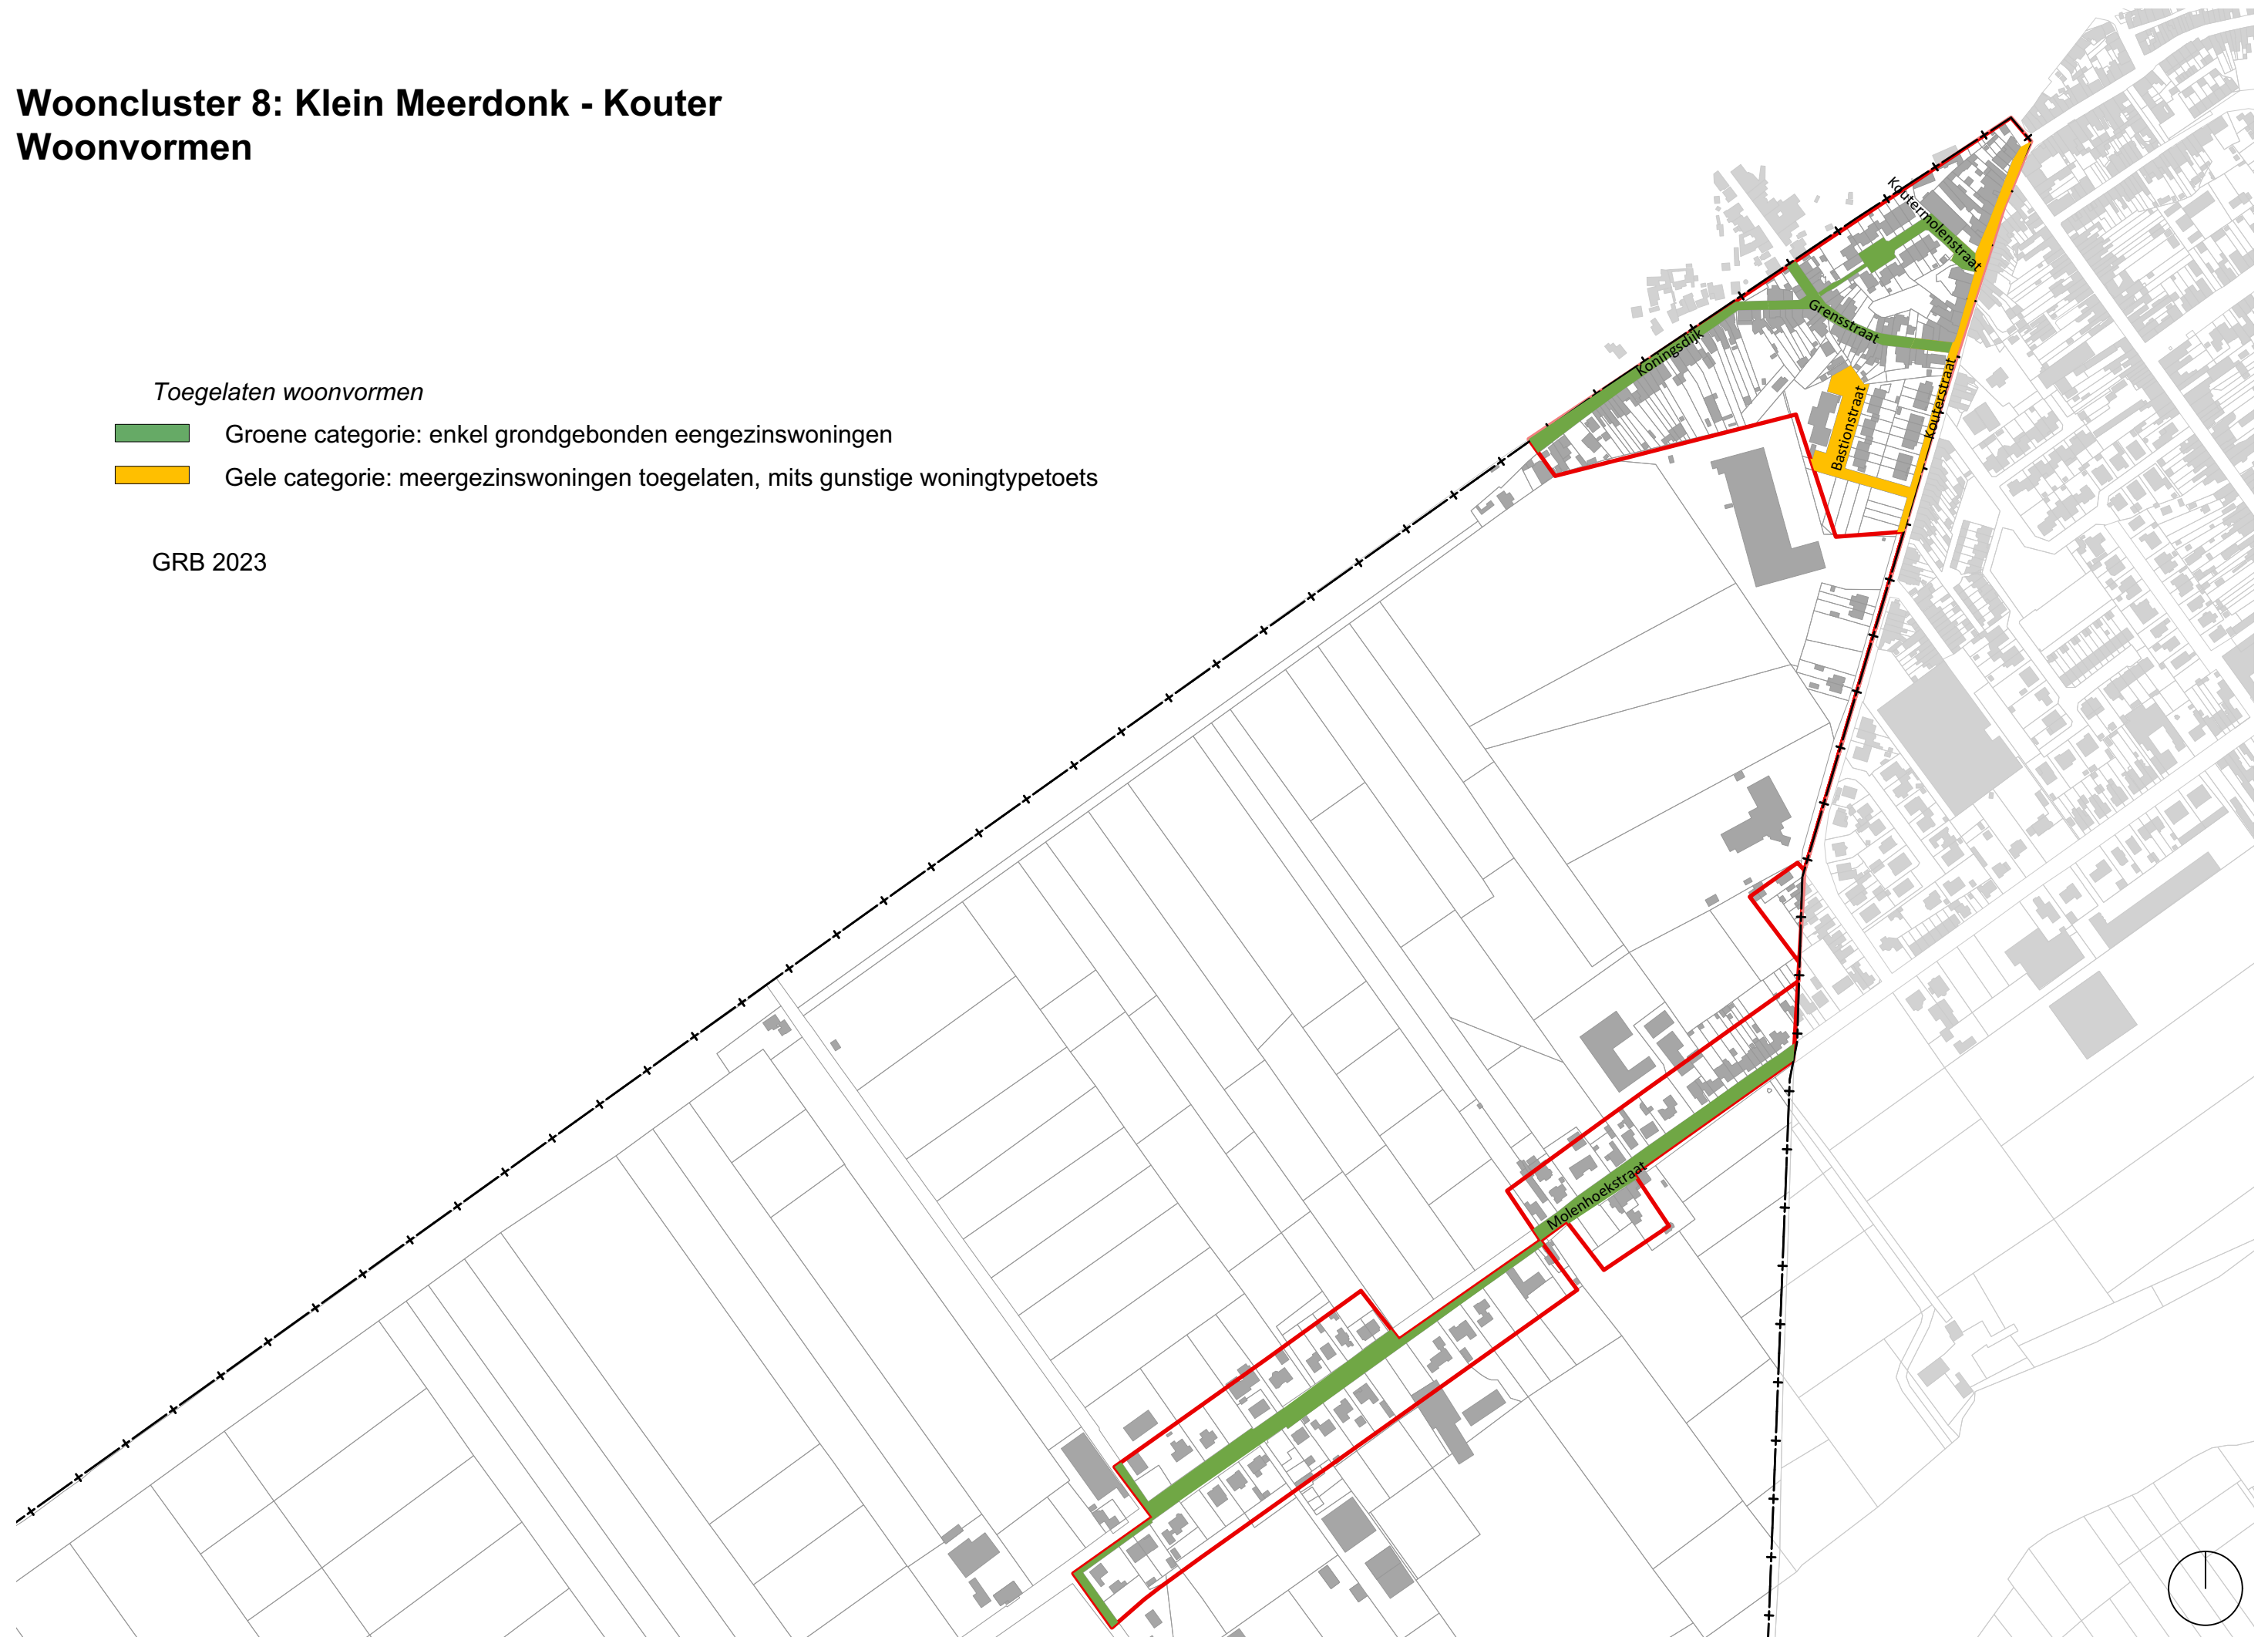





# Wooncluster 9: Zand - Bagonie
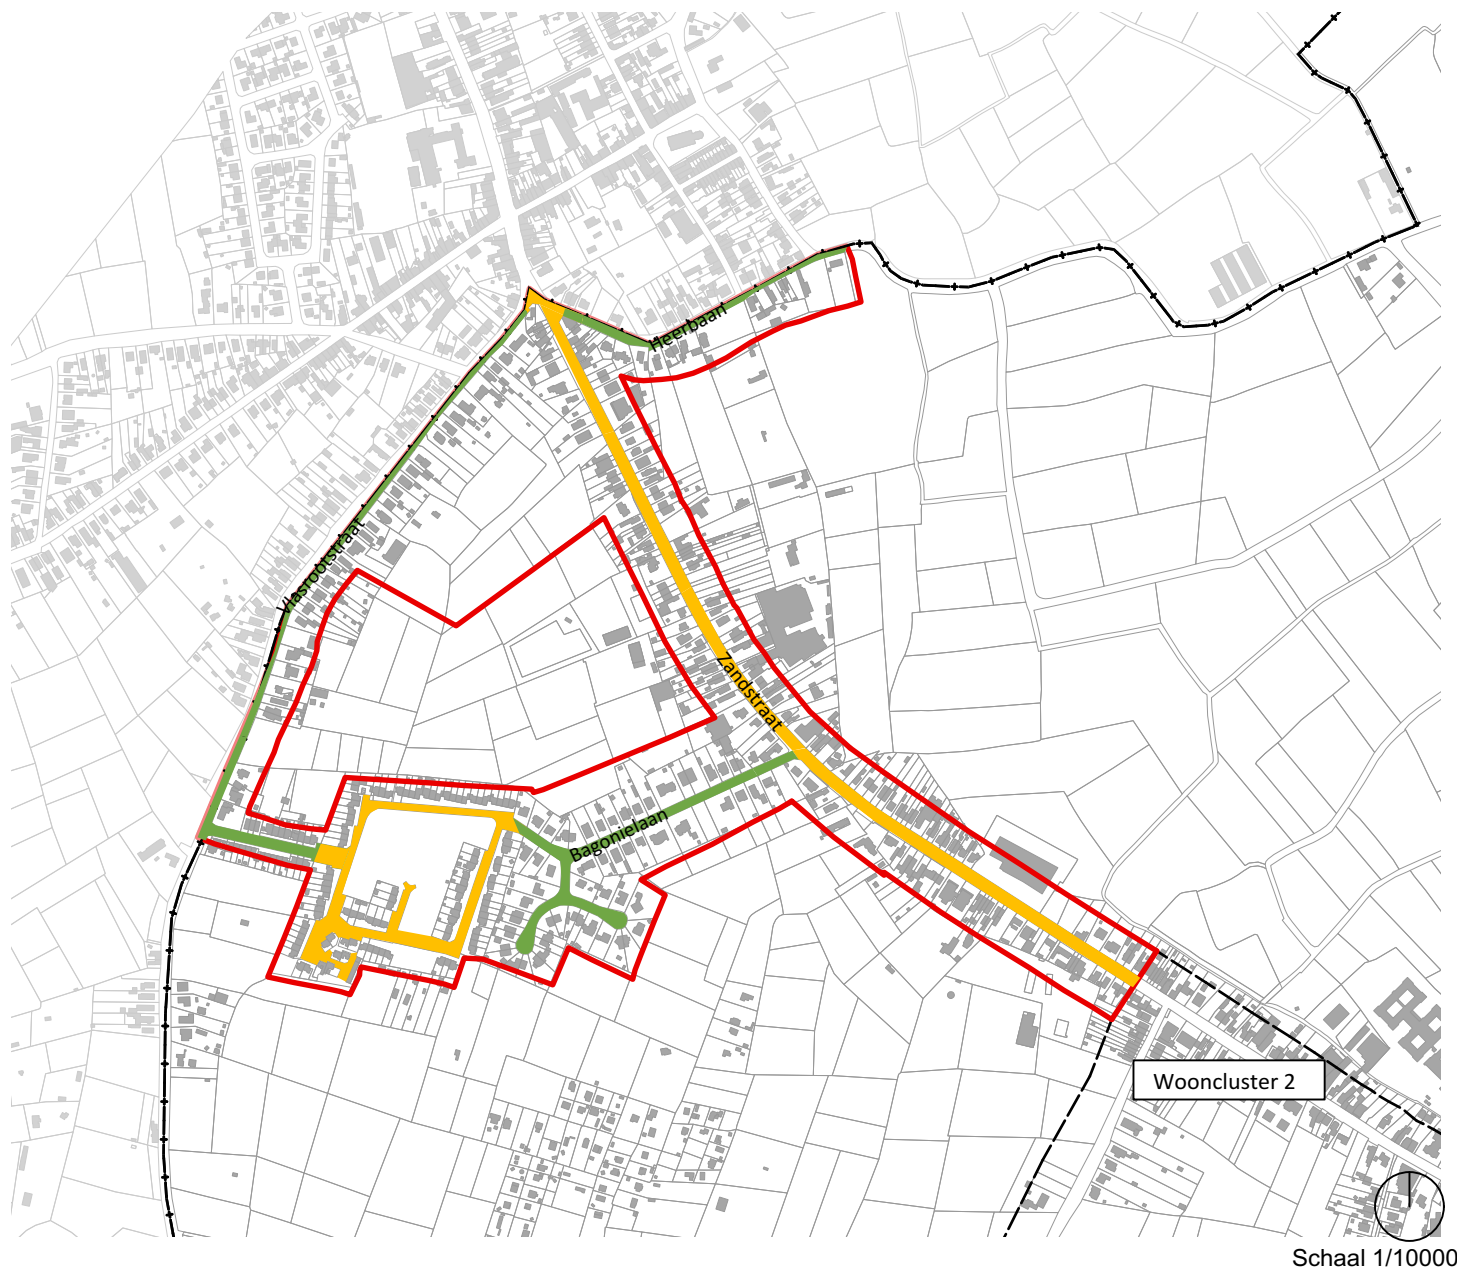
## Woonvormen



Schaal 1/10000


### Toegelaten woonvormen

-  Groene categorie: enkel grondgebonden eengezinswoningen
-  Gele categorie: meergezinswoningen toegelaten, mits gunstige woningtypetoets

GRB 2023

Versie 19/05/2023

# Wooncluster 10: Lintbebouwing Lijkveldestraat Woonvormen

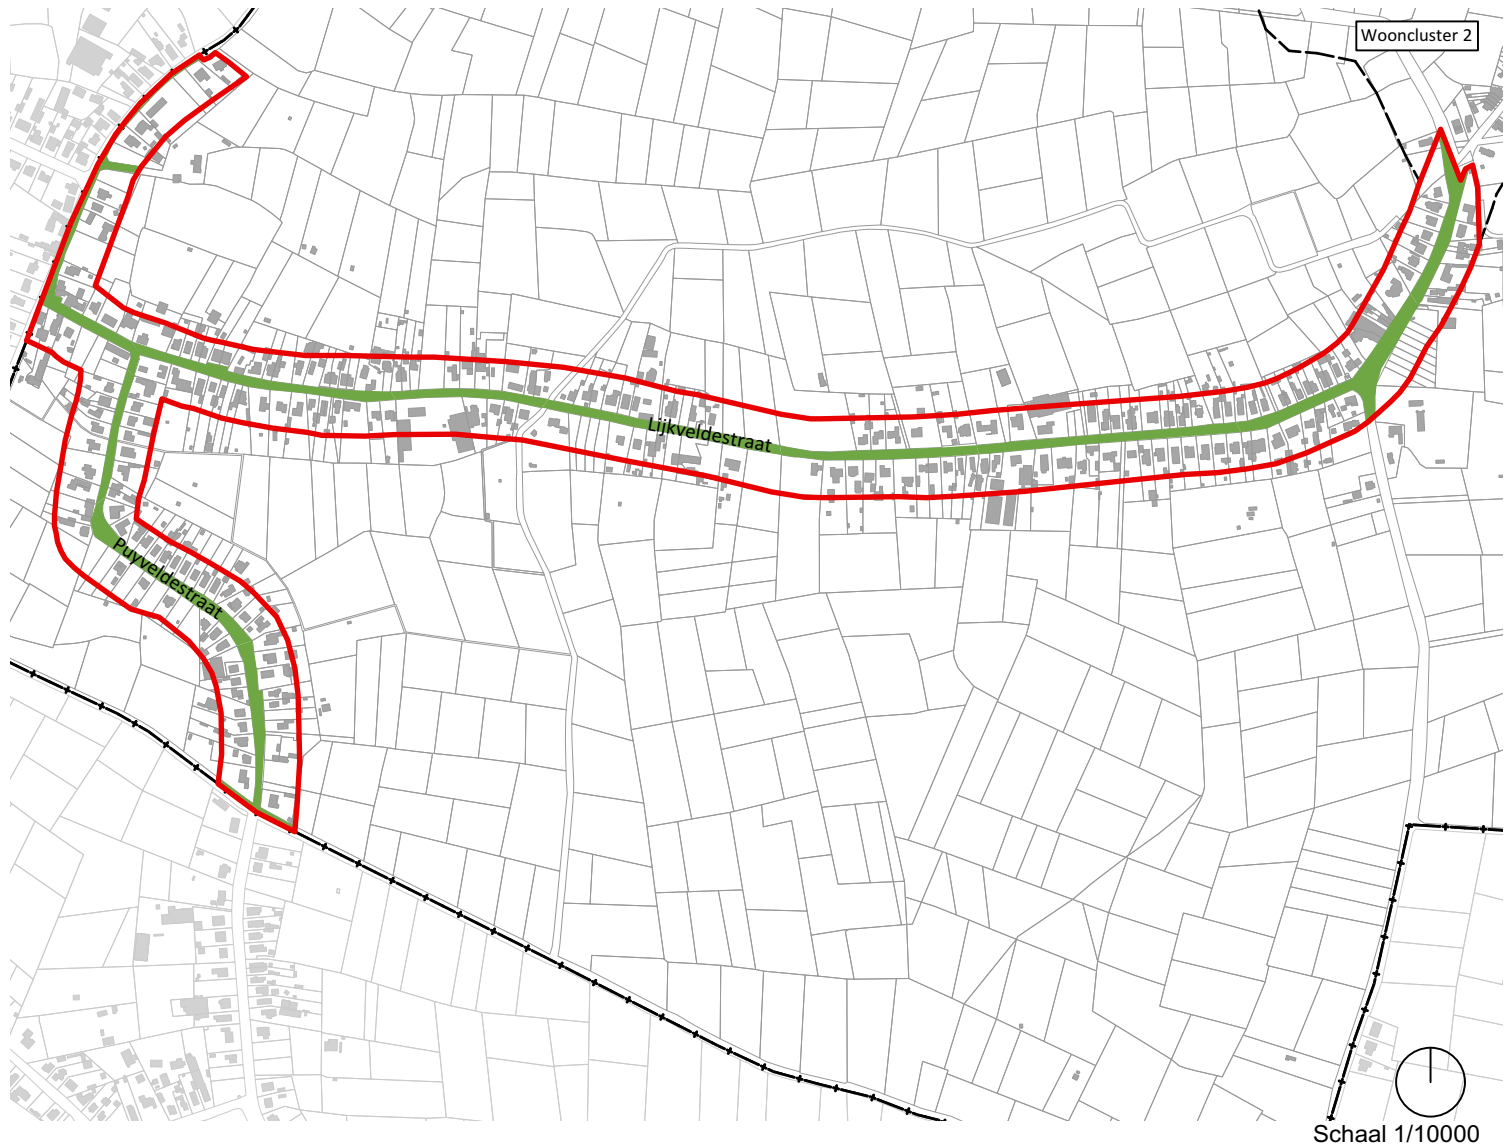

*Toegelaten woonvormen*


 Groene categorie: enkel grondgebonden eengezinswoningen


GRB 2023

Versie 19/05/2023

# Wooncluster 11: Lintbebouwing Wijnstraat - Geinsteindestraat

## Woonvormen

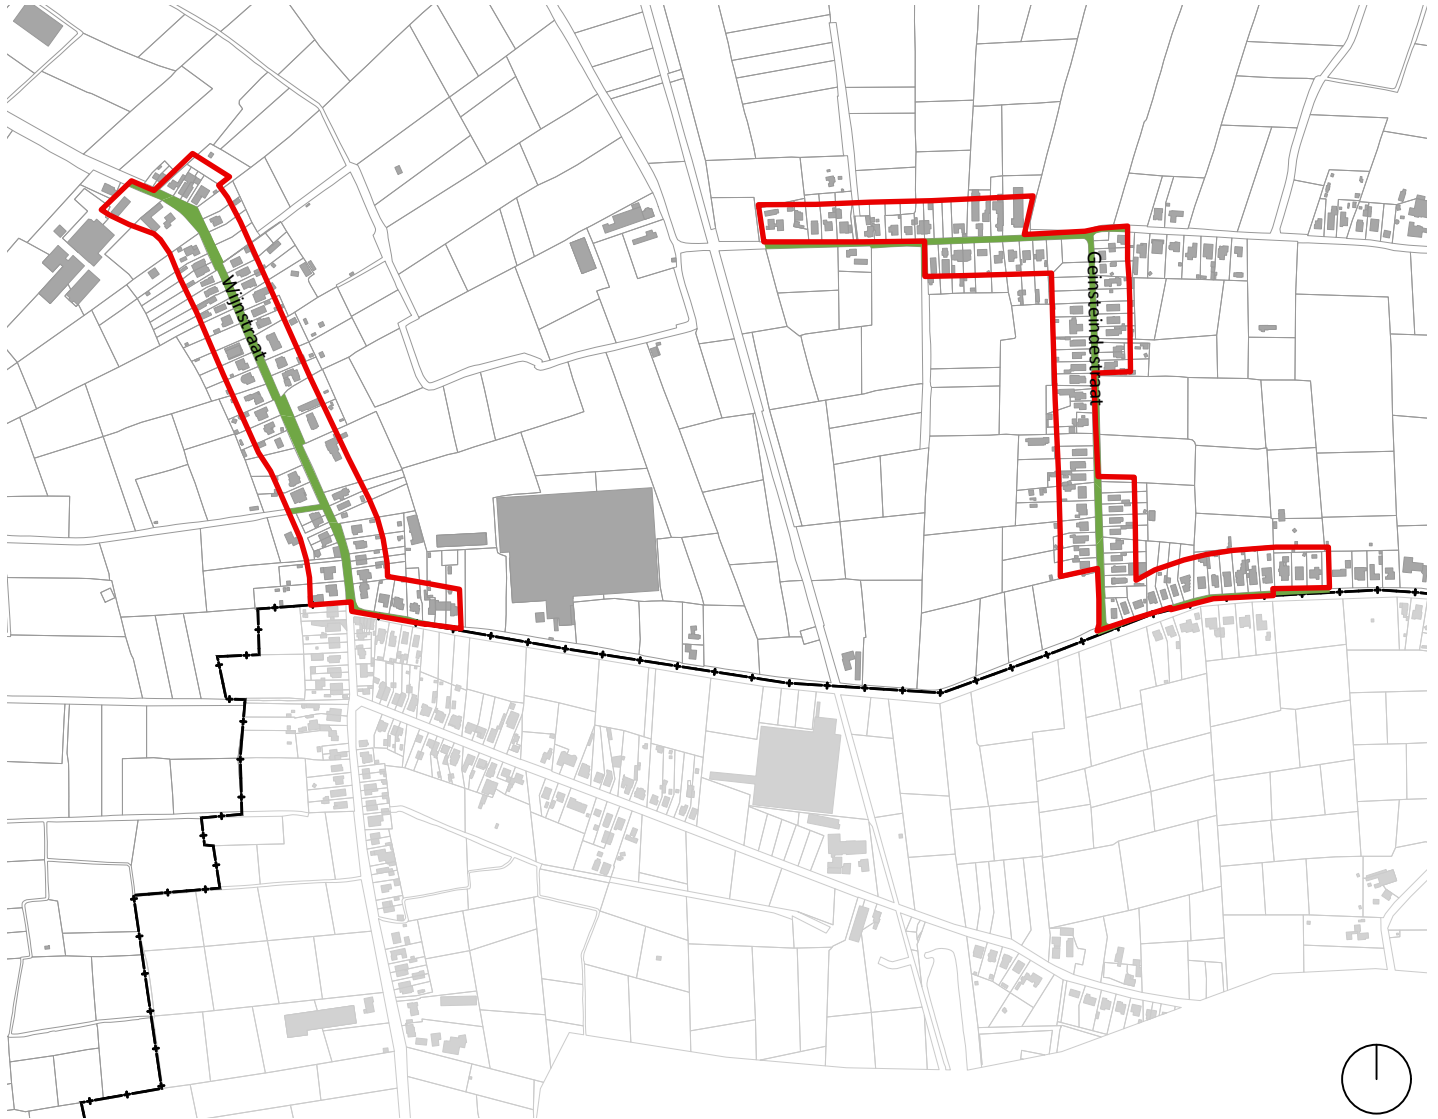

  
Schaal 1/10000

*Toegelaten woonvormen*

 Groene categorie: enkel grondgebonden eengezinswoningen

GRB 2023

Versie 19/05/2023