



Sectie: C

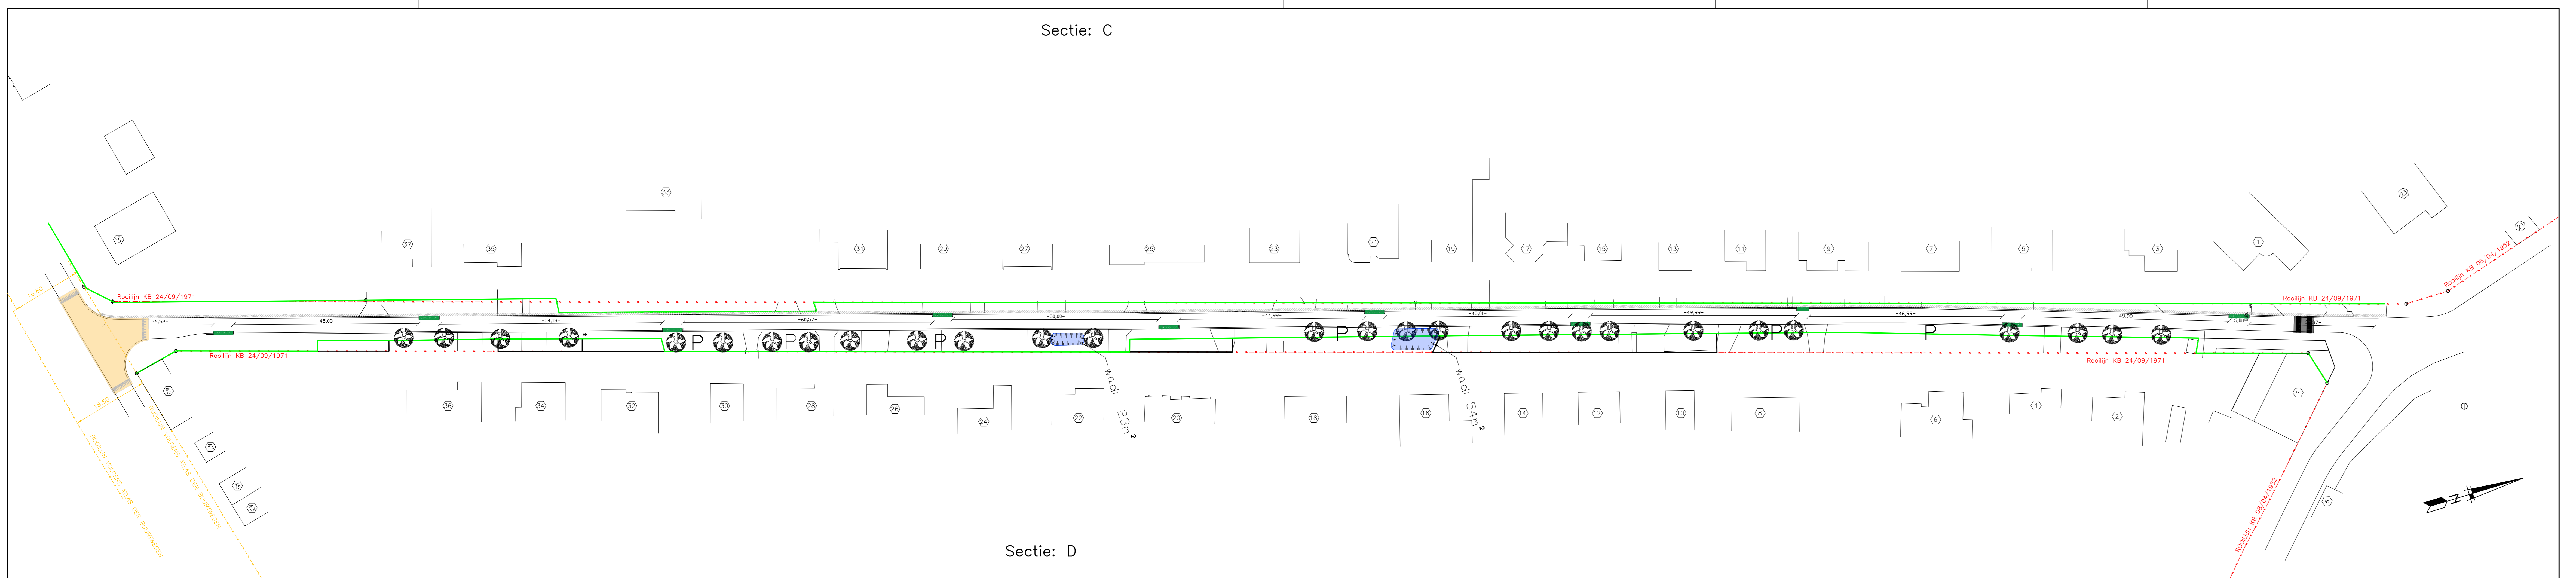

Sectie: D

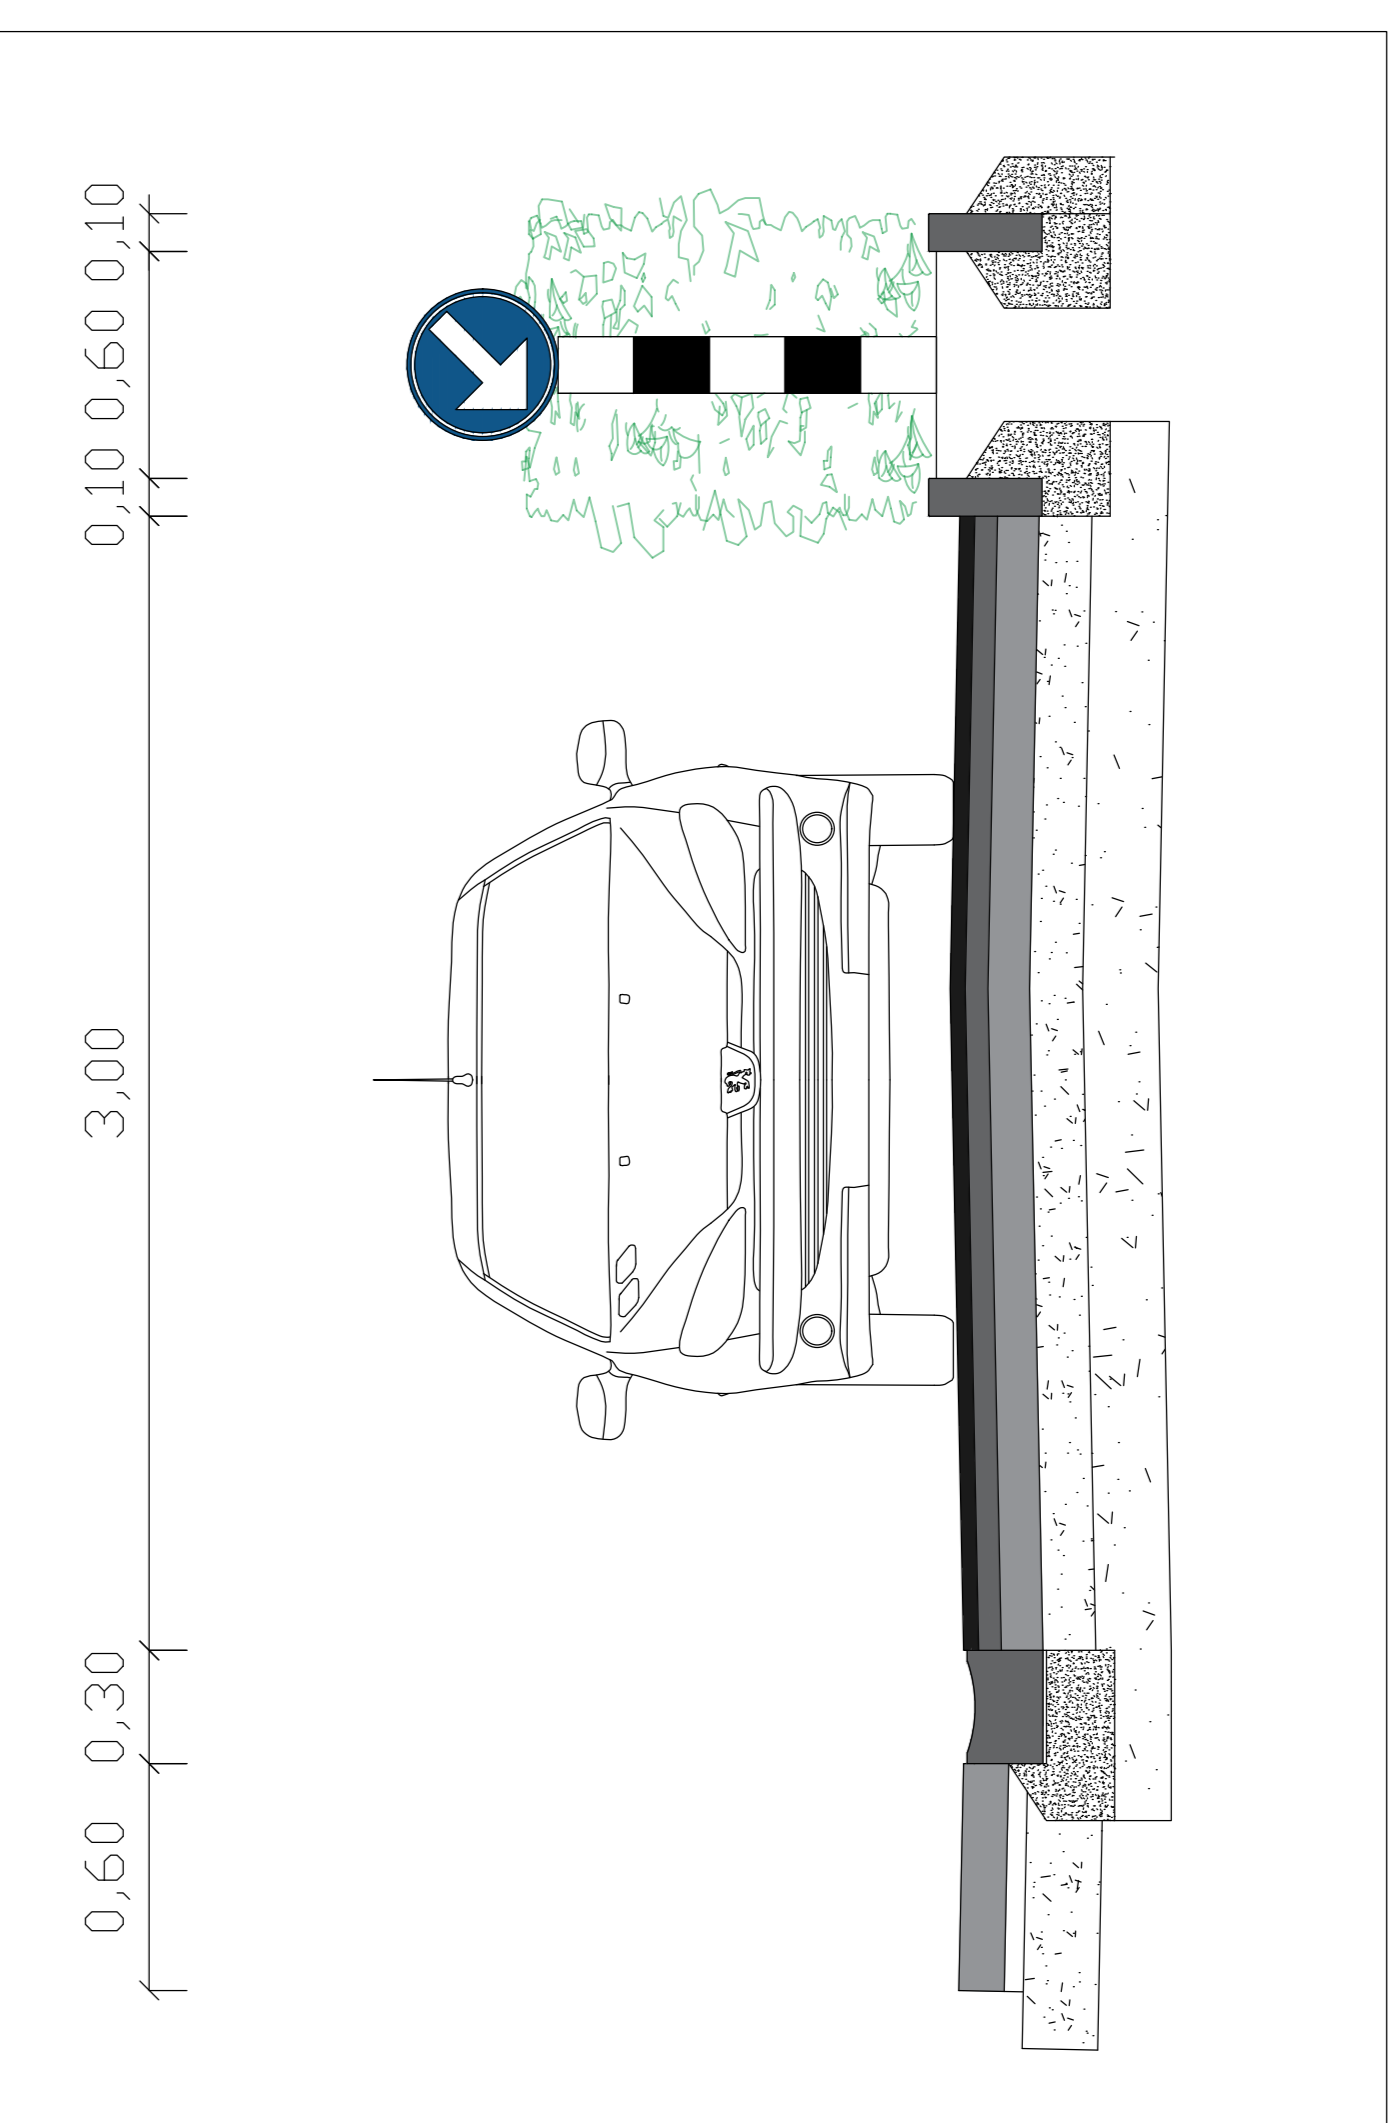

PROVINCIE OOST-VLAANDEREN
Gemeente SINT-GILLIS-WAAS

Bosstraat - ontwerp woonerf

Wegeniswerken

- * GRONDPLAN
- * TYPEDWARSPROFIEL

SCHALEN : 1/500 en 1/20

- legende:
- asfaltverharding
 - okergele asfalt
 - wadi
 - plantvak
 - grasdallen
 - rooilijn
 - grenslijn privaot-openbaar
 - boom
 - afgebakend parkeervak



Gezien en goedgekeurd door de gemeenteraad van Sint-Gillis-Waas in zitting van 4 juni 2020

Vicky Van Daele
Algemeen Directeur

Maike De Rudder
Burgemeester

Bosstraat - woonerf

schaal: 1/250

