

In samenwerking met:
Aquafin Aquafin NV
 2630 Aartselaar
 Tel.: 03 450 45 11
 www.aquafin.be
profex Profex of Landbouw
 Biezeweg 15a
 9230 Wetteren
 Tel.: 09 - 292.10.23
 www.profex.be



Provincie: OOST-VLAANDEREN
 Stad/Gemeente: SINT-GILLIS-WAAS

Projectnaam: Infiltratiebekkens Pompstraat en R. Smetstraat
 Projectnummer: Profex 22-05495/ Aquafin SGW3014
 Titel: Ontwerpplannen wegeniswerken.

Bouwheer Aquafin	Deelproject: Infiltratiebekkens R. Smetstraat	Volgnummer 6/29
----------------------------	--	--------------------

Nr.	Datum	Historiek
1	15/09/2022	Opmaak OF1 BR
2	15/09/2023	Opmaak OF2 BR
3	15/09/2023	Aanbesteding BR
4	03/05/2023	OMDVA JD
5		
6		

Gemeente: Sint-Gillis-Waas/ 6170
 Gemeente: Sint-Gillis-Waas/ 6170
 Pompstraat: werken enkel op openbaar domein
 Raymond Smetstraat: werken op openbaar domein
 te goederrechten 48020020111000000
 Schaal: 1/200
 Plan oppervlakte: 1,00 m²
 Plan formaat: A0
 Dossiernummer 22-05495
 Bestandsnr: 48020020111000000
 BEVEREN 1985
 09/09/2023

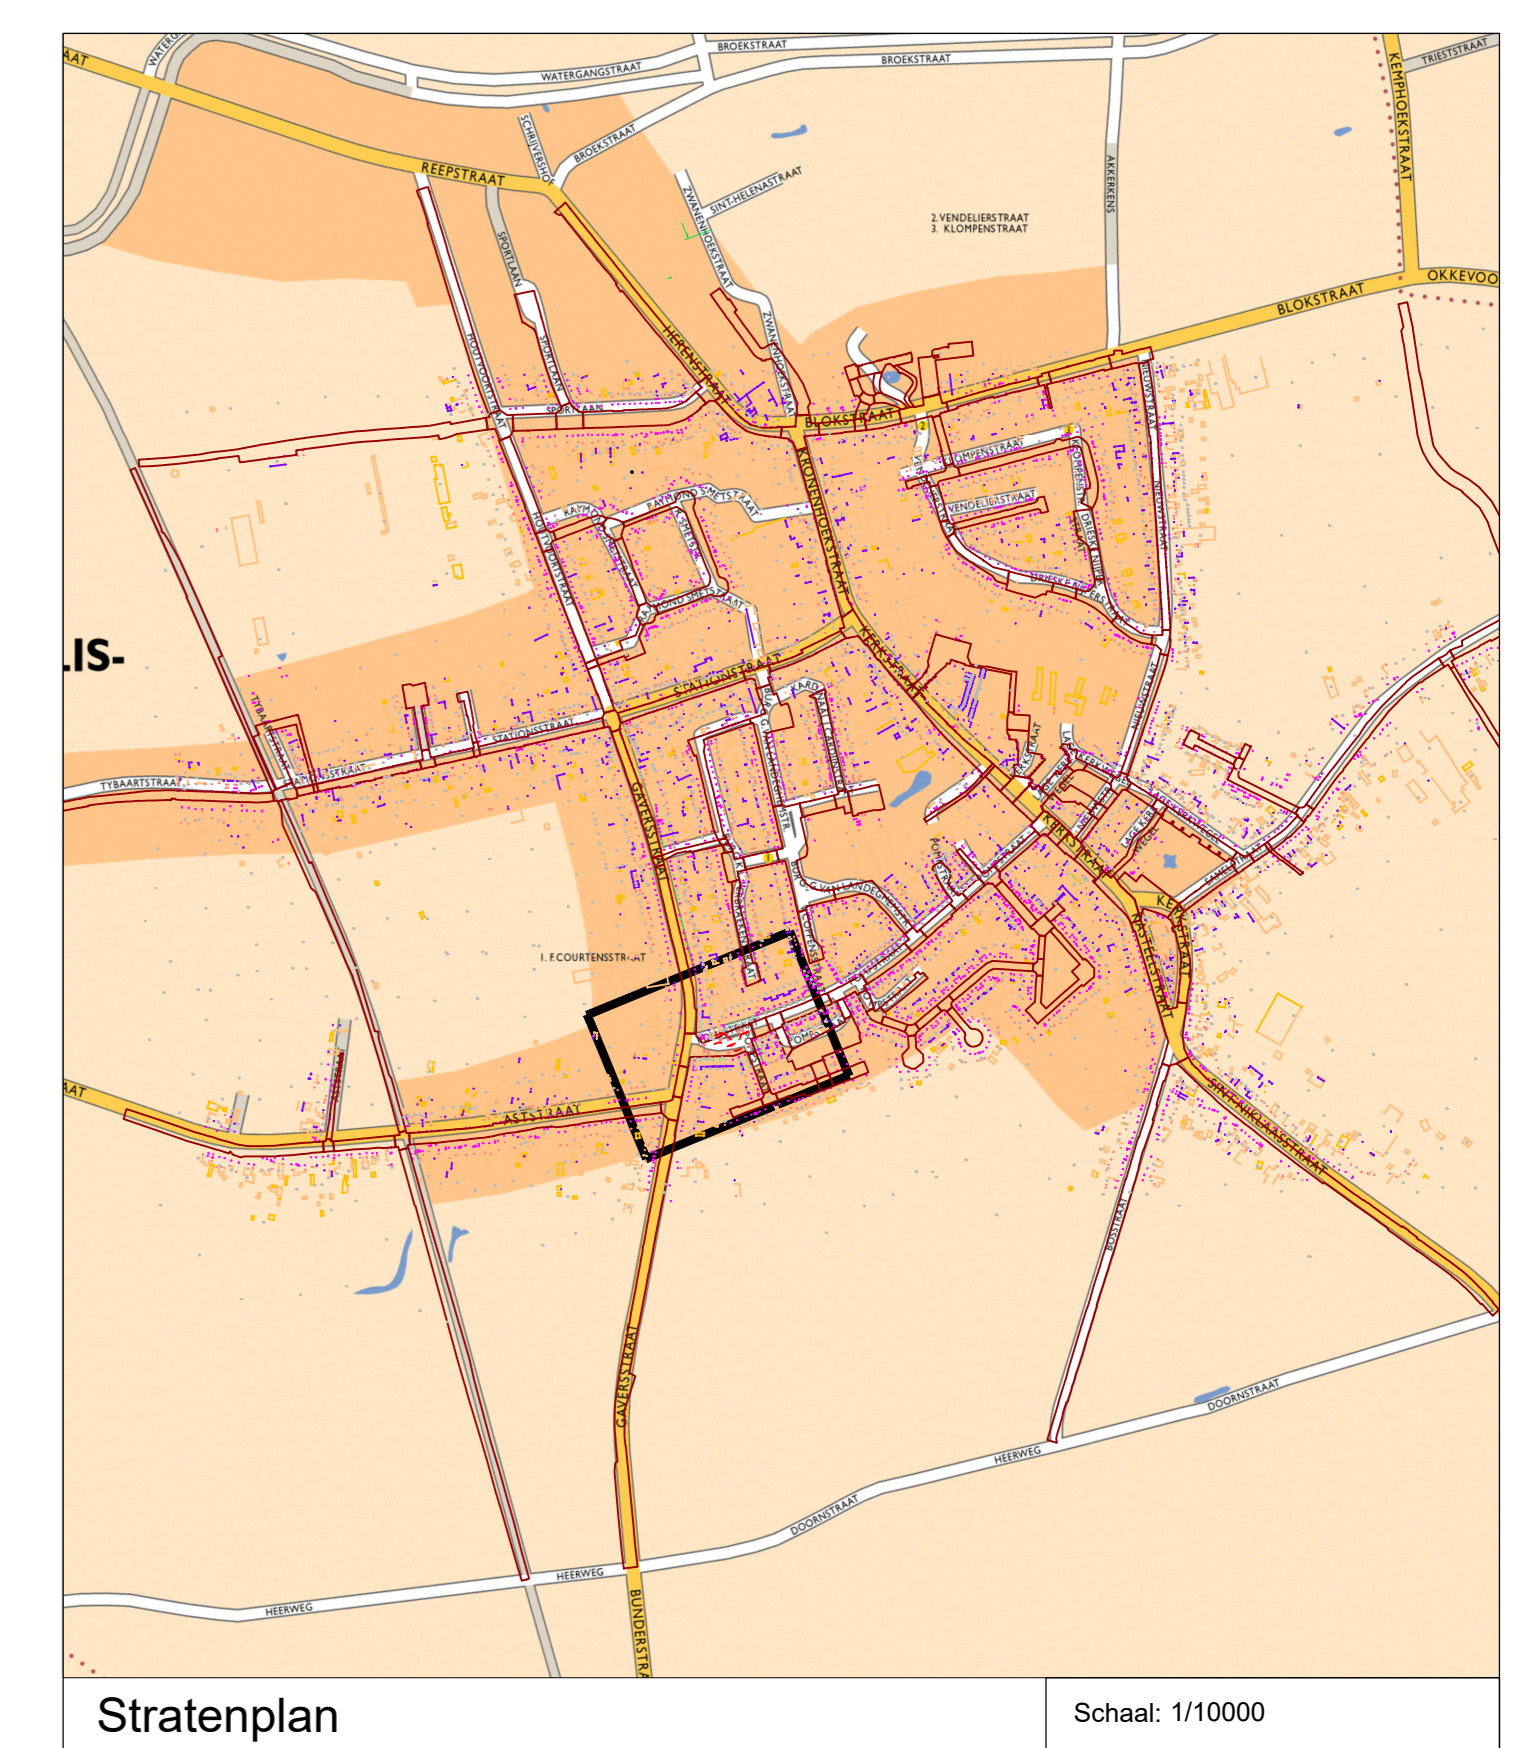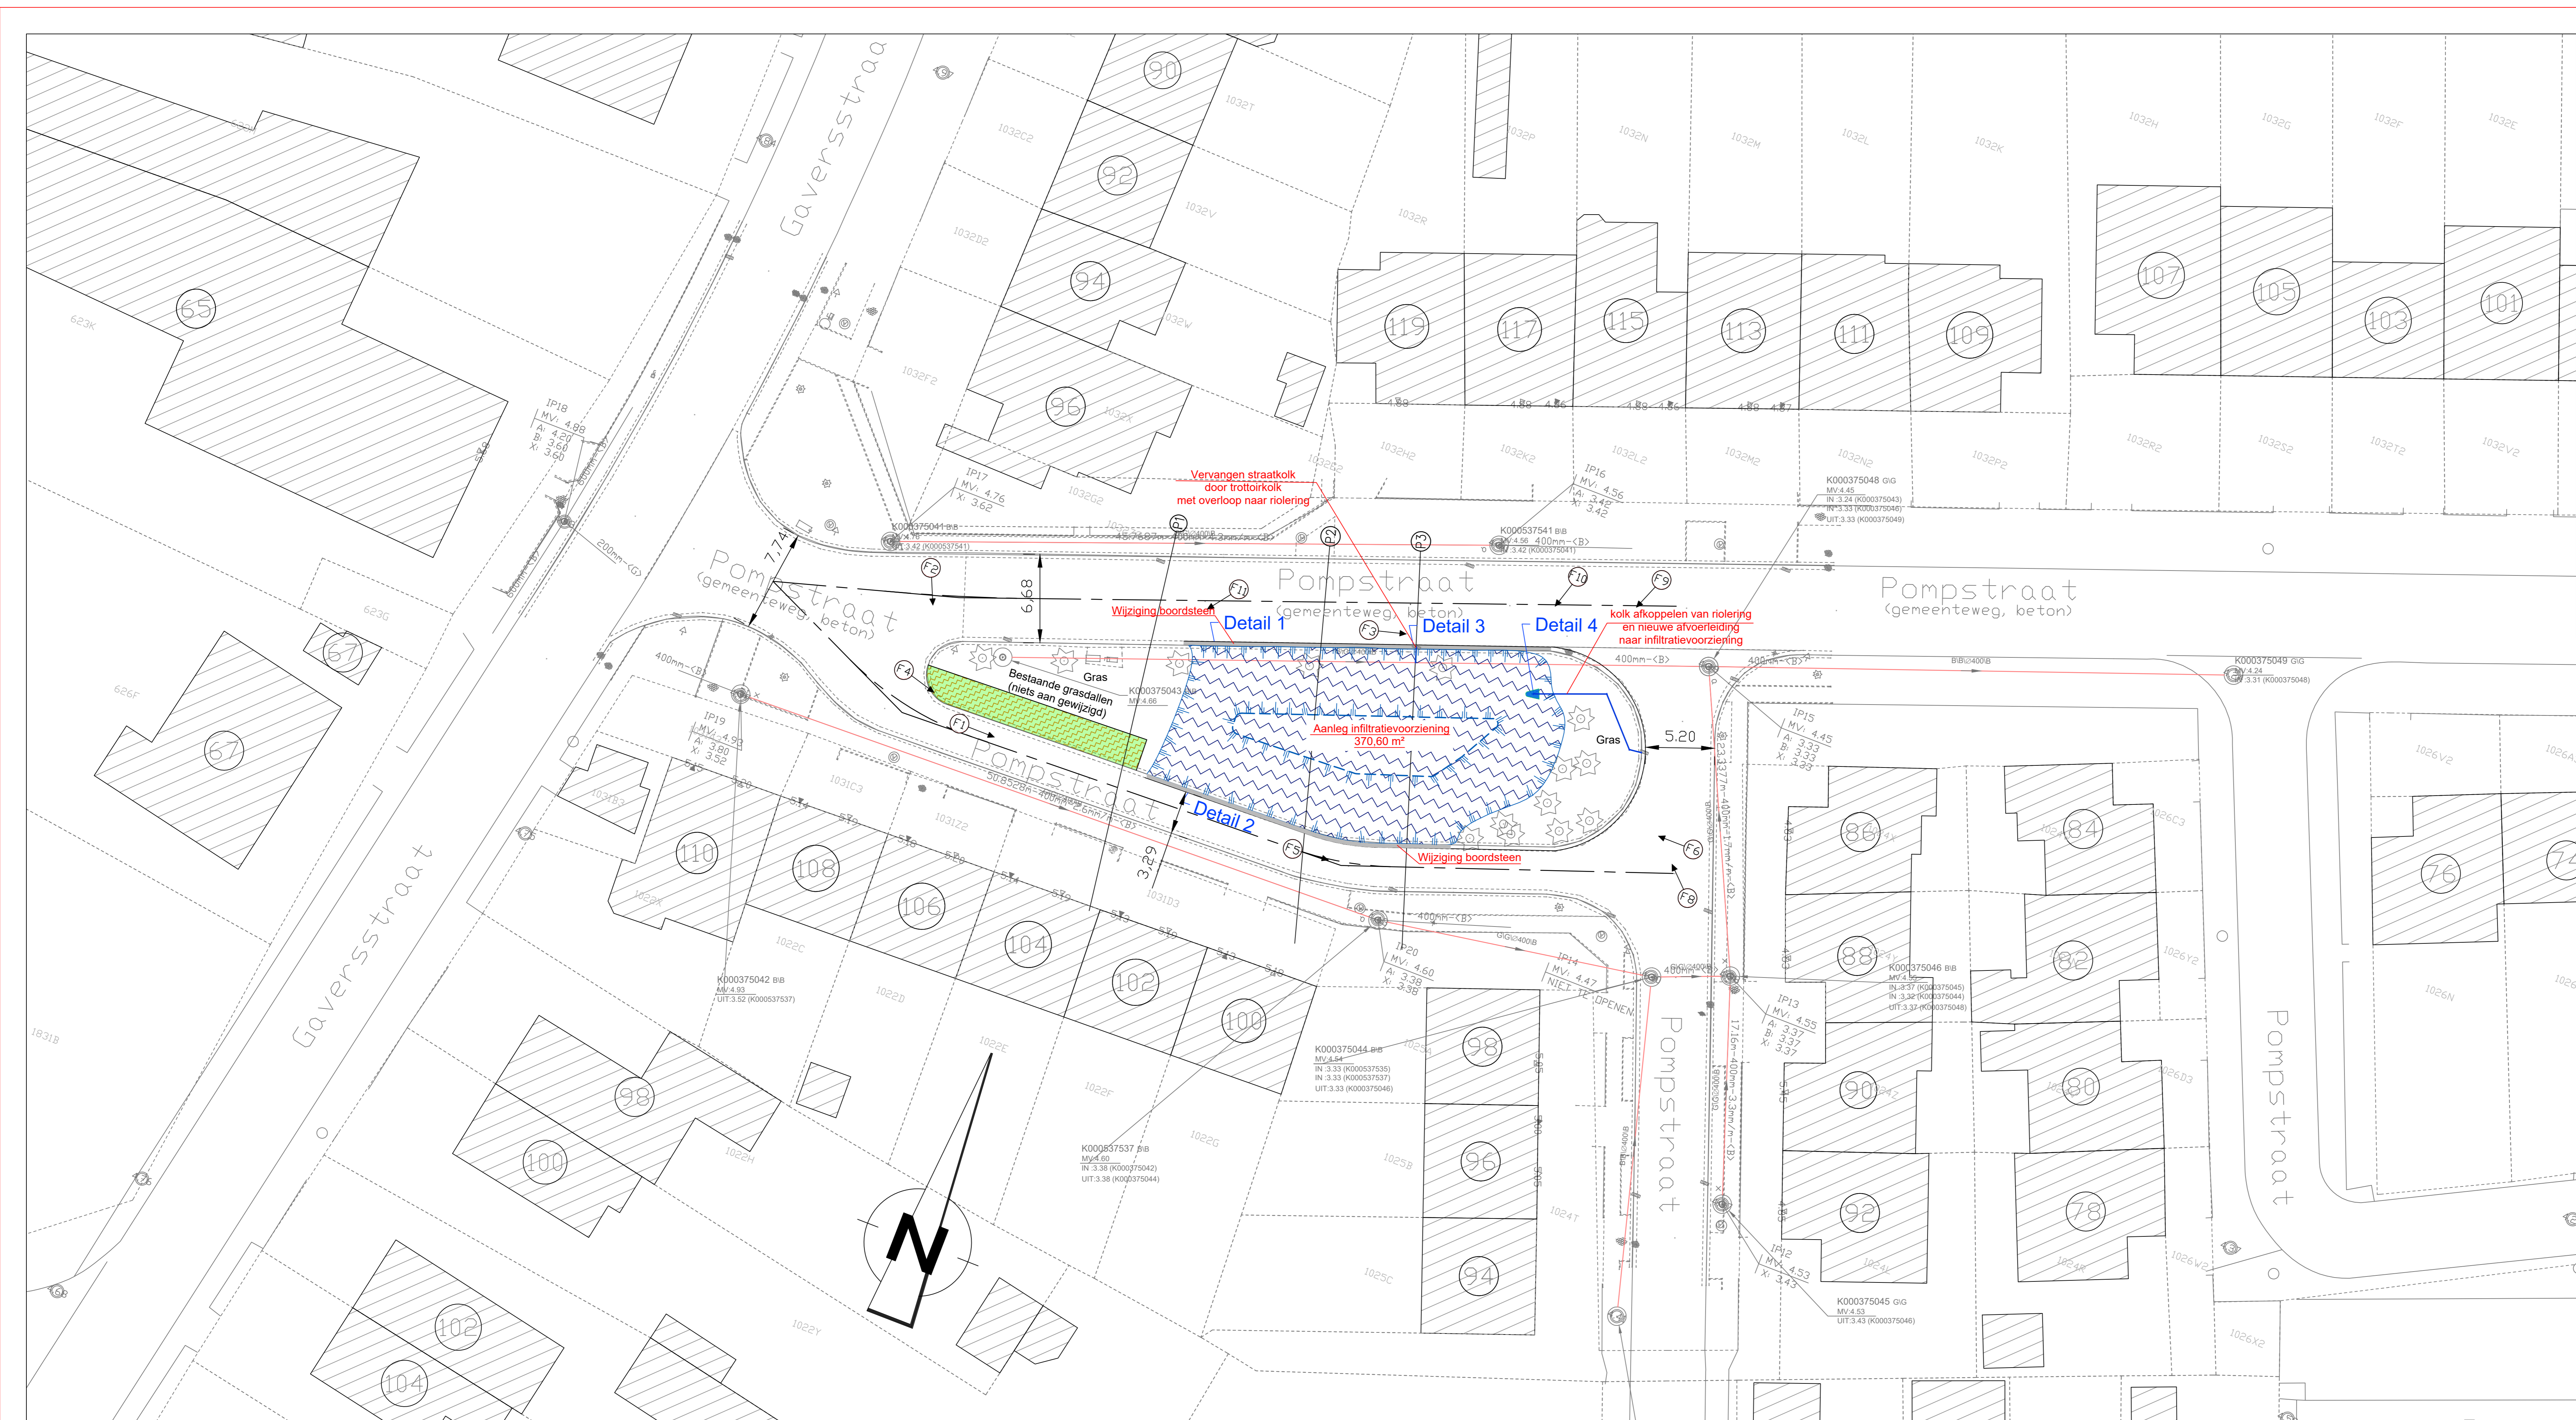

Stratenplan Schaal: 1/10000

In samenwerking met:




Aquafin
Aquafin NV
Dijkstraat 8
2630 Aartselaar
Tel.: 03 450 45 11
www.aquafin.be



profex
Biezeweg 15a
9230 Wetteren
Tel.: 09 - 292.10.23
www.profex.be


Provincie: **OOST-VLAANDEREN**
 Stad/Gemeente: **SINT-GILLIS-WAAS**

Projectnaam: **Infiltratiebekkens Pompstraat en R. Smetstraat**
 Projectnummer: **PROFEX 22-05495/ AQUAFIN SGW3014**
 Titel: **Ontwerpplannen wegeniswerken.**


Bouwheer	Deelprojectnummer: Infiltratiebekkens Pompstraat	Volgnummer 19/29
		

Studiebureau	Historiek																				
 																					
	<table border="1" style="width: 100%; border-collapse: collapse;"> <thead> <tr> <th>Nr.</th> <th>Datum</th> <th>Oomsak ontwerp</th> <th>BR</th> </tr> </thead> <tbody> <tr> <td>1</td> <td>15/09/2022</td> <td>Oomsak ontwerp</td> <td>BR</td> </tr> <tr> <td>2</td> <td>15/02/2023</td> <td>Oomsak OF2</td> <td>BR</td> </tr> <tr> <td>3</td> <td>10/03/2023</td> <td>Aanbesteding</td> <td>BR</td> </tr> <tr> <td>4</td> <td>02/05/2023</td> <td>OMOVA</td> <td>JD</td> </tr> </tbody> </table>	Nr.	Datum	Oomsak ontwerp	BR	1	15/09/2022	Oomsak ontwerp	BR	2	15/02/2023	Oomsak OF2	BR	3	10/03/2023	Aanbesteding	BR	4	02/05/2023	OMOVA	JD
Nr.	Datum	Oomsak ontwerp	BR																		
1	15/09/2022	Oomsak ontwerp	BR																		
2	15/02/2023	Oomsak OF2	BR																		
3	10/03/2023	Aanbesteding	BR																		
4	02/05/2023	OMOVA	JD																		

Gemeente





Bouwplaats	Schaal: 1/200	Plan oppervlakt: 1,00 m² Plan formaat: A0
Gemeente: Sint-Gillis-Waas/ 9170 Pompstraat: werken enkel op openbaar domein Raymond Smetstraat: werken op openbaar domein * op perceel 462000511006200	Dossiernummer STB	Bestandsinfo: Aquafin_22-05495_Pompstraat.dwg 20230519 (19) BR 04 20230519

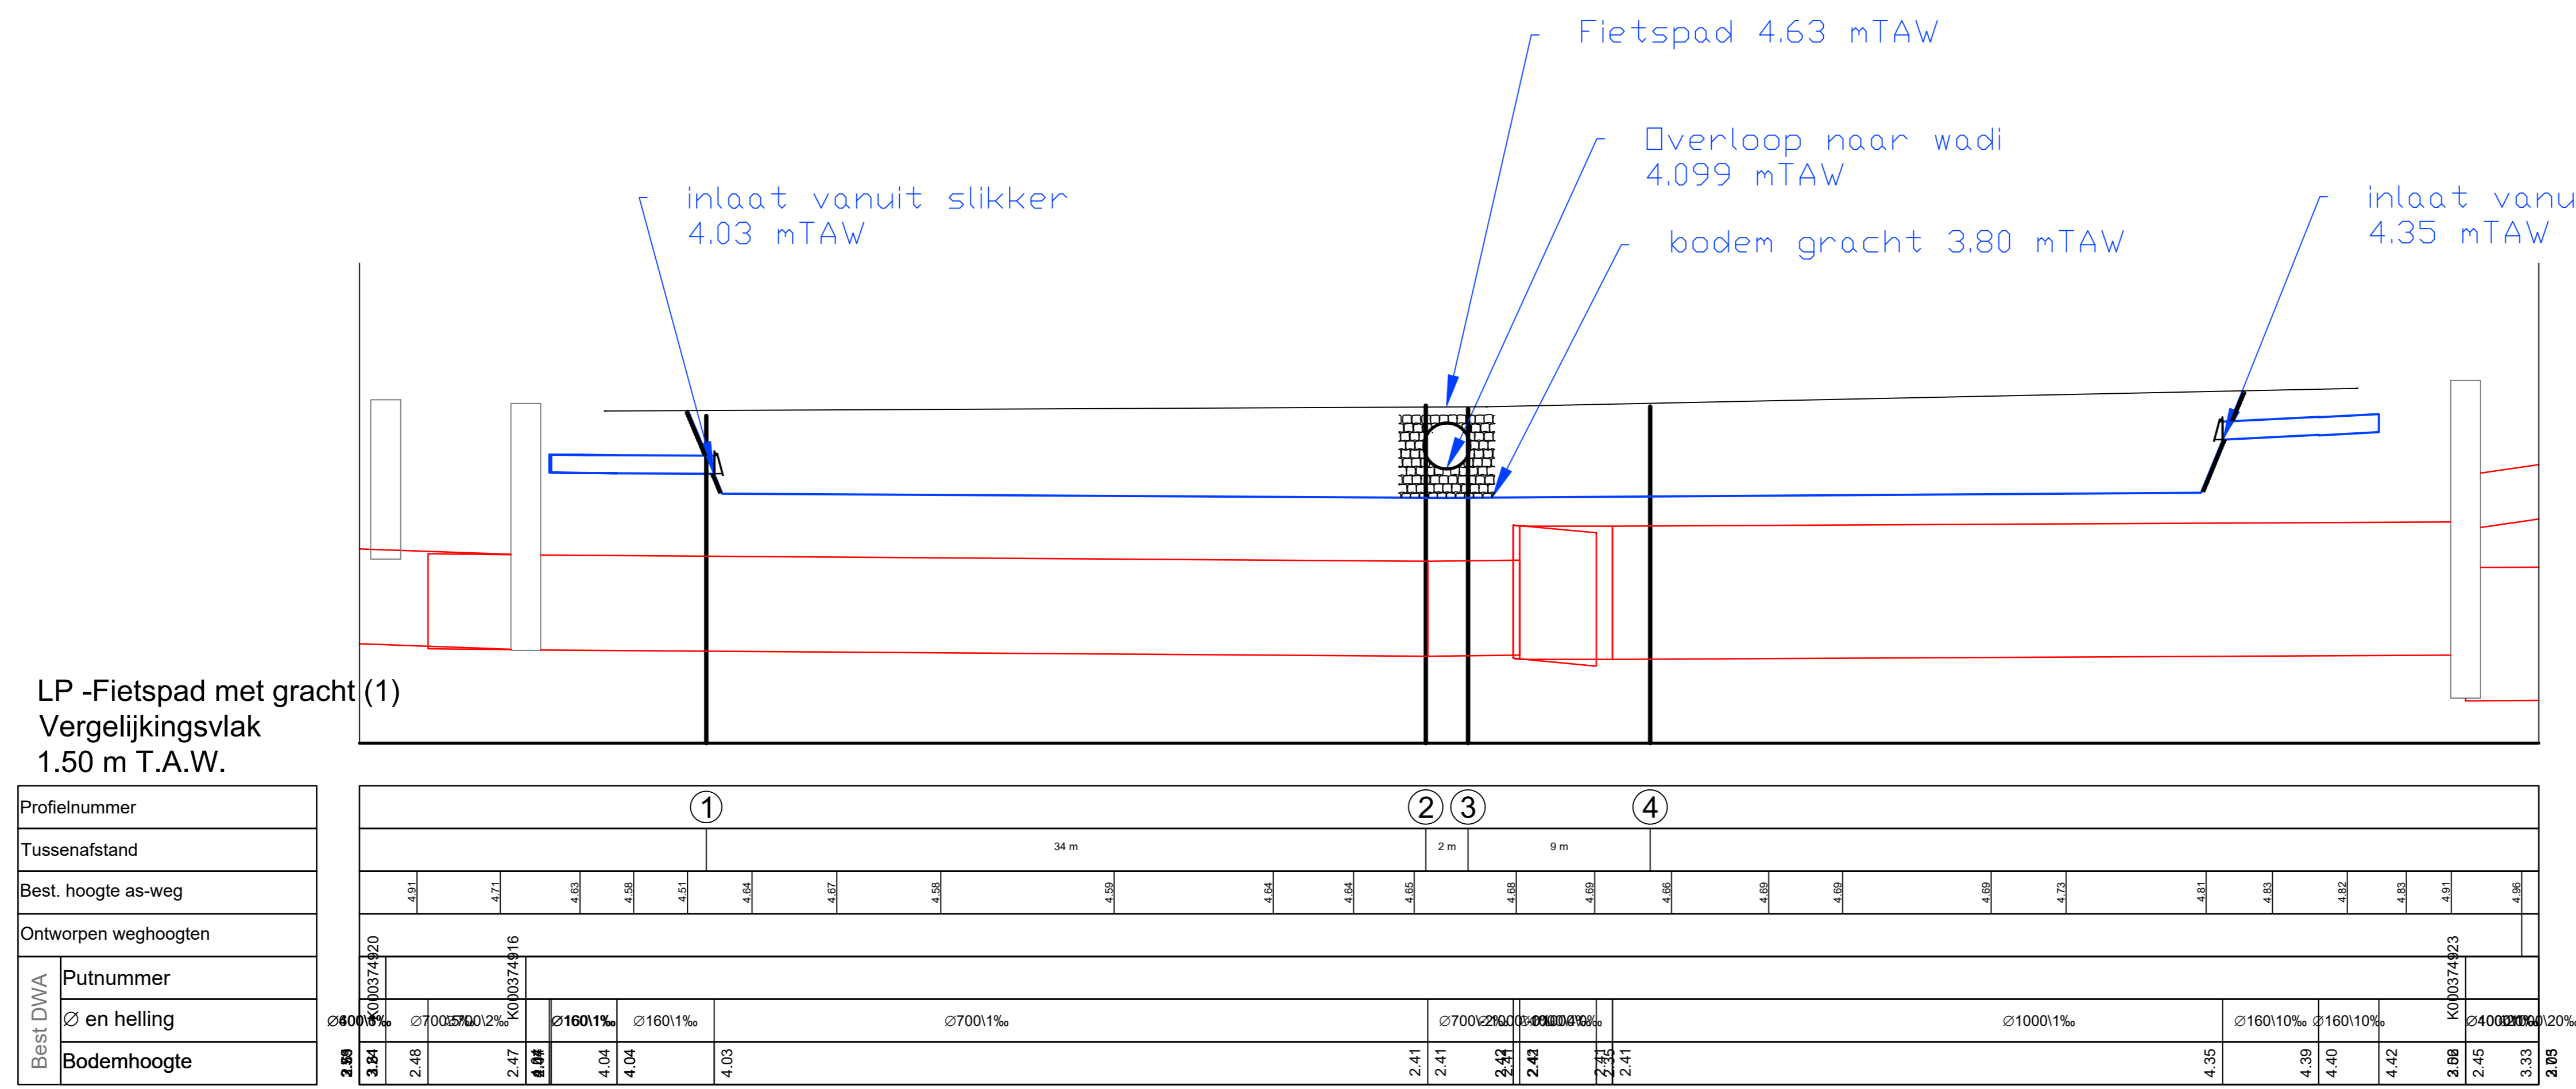

LP -Fietspad met gracht (1)
Vergelijkingsvlak
1.50 m T.A.W.

Profielnummer	Tussenafstand	Best. hoogte as-weg	Ontworpen weghoogten
Putnummer			
Best DWVA			
Ø en helling			
Bodemhoogte			

Profielnummer	Tussenafstand	Best. hoogte as-weg	Ontworpen weghoogten
Putnummer			
Best DWVA			
Ø en helling			
Bodemhoogte			

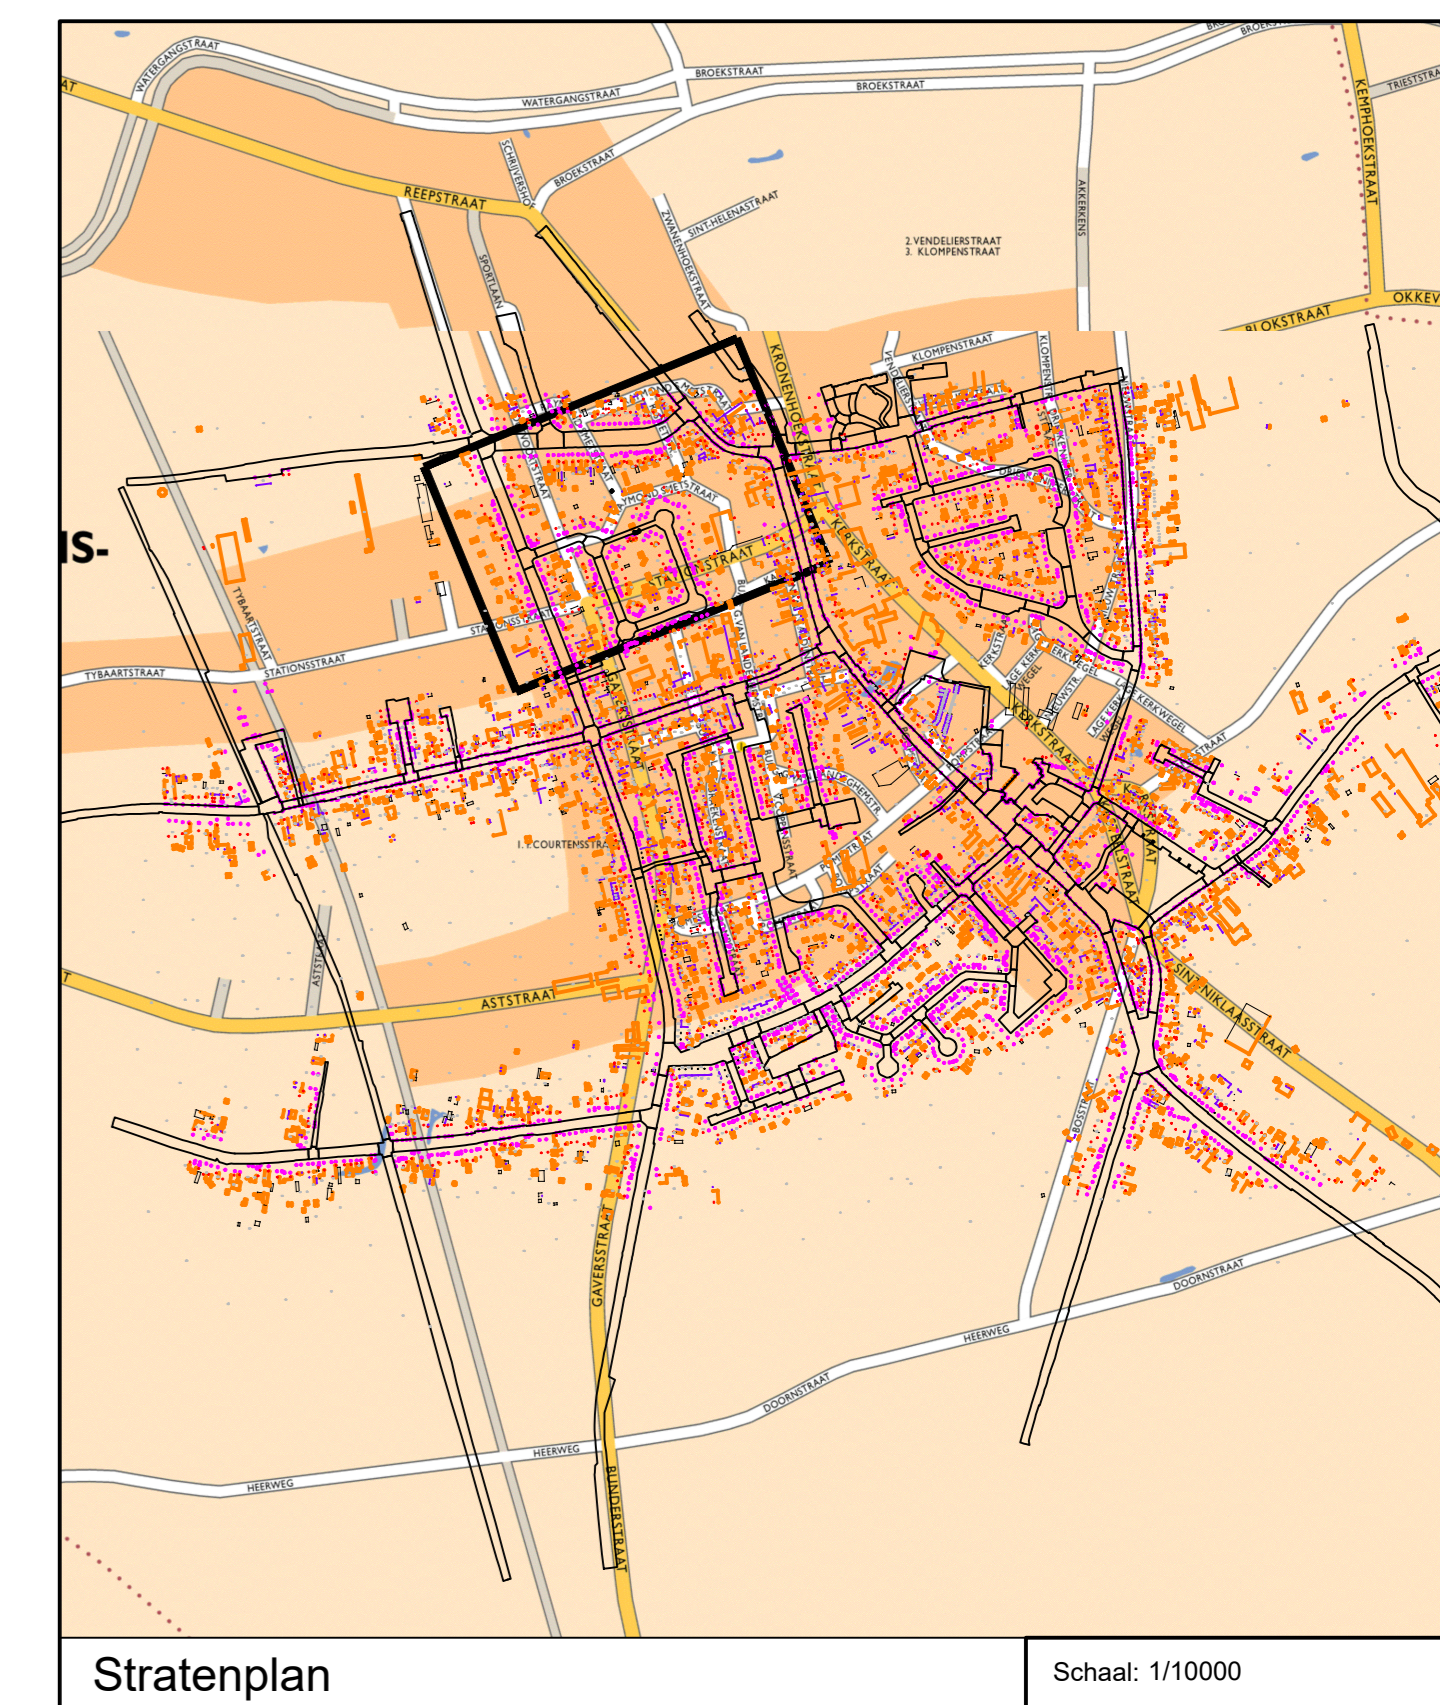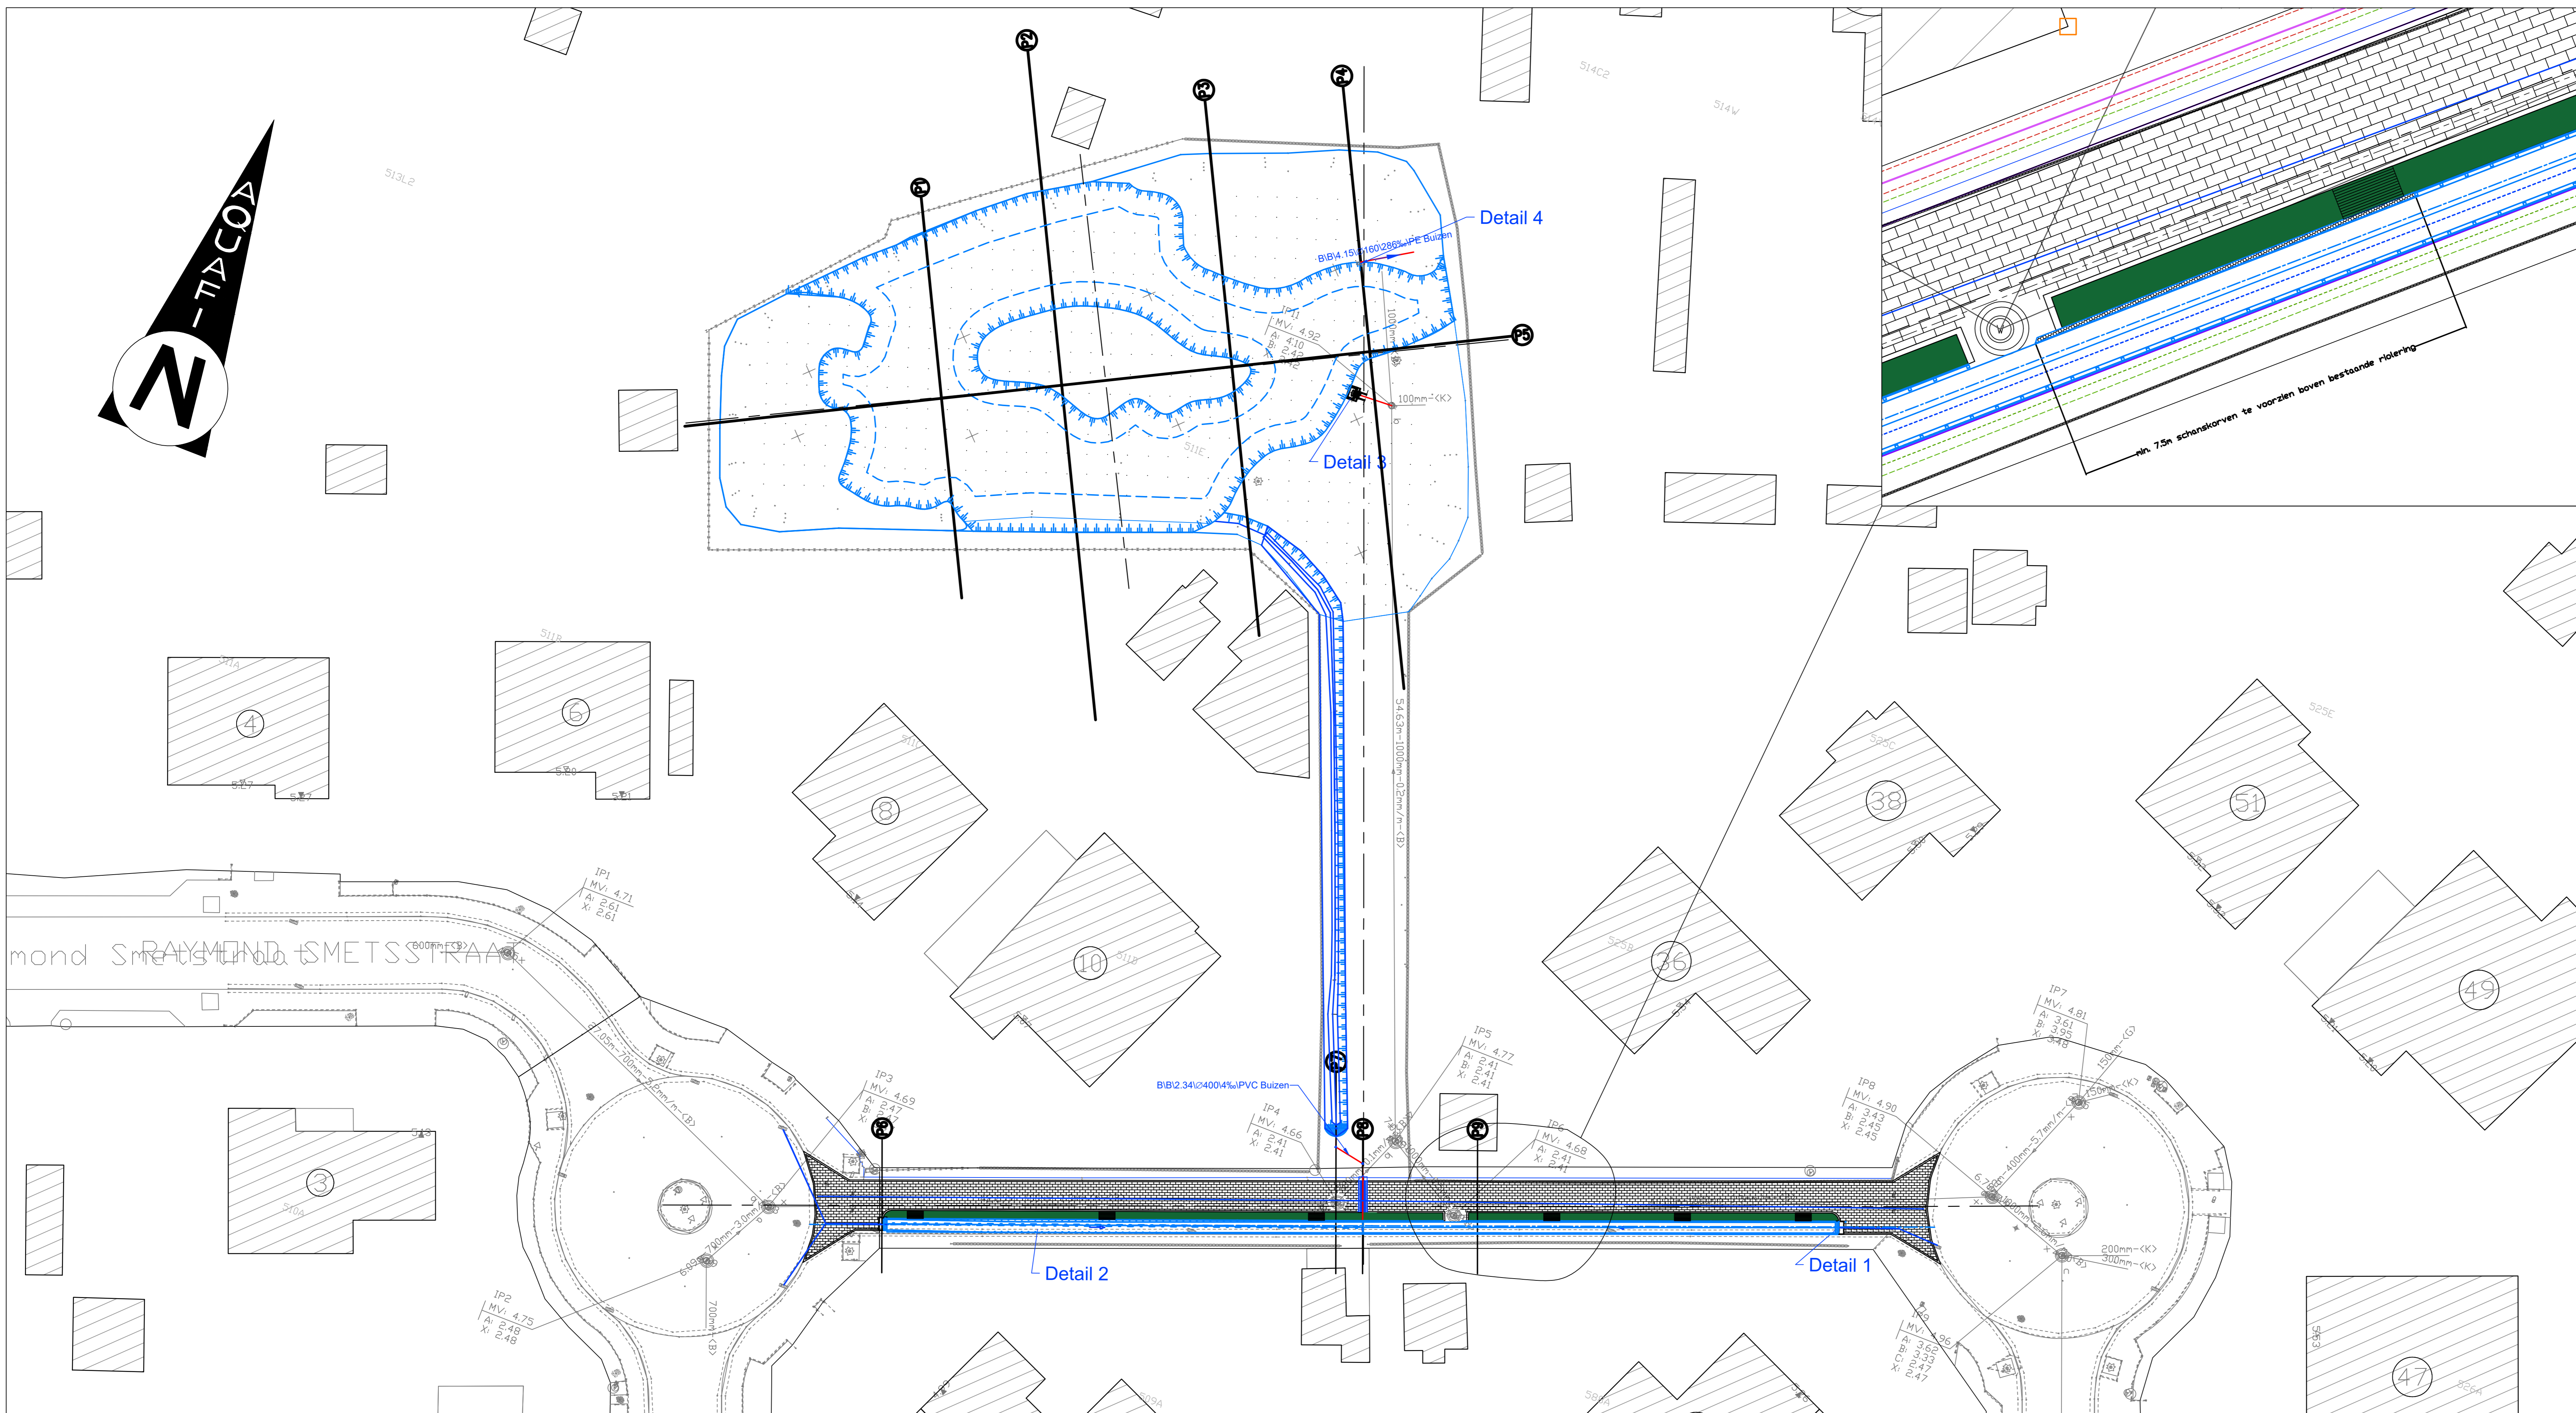

Aquafin
 Provincie: OOST-VLAANDEREN
 Stad/Gemeente: SINT-GILLIS-WAAS
 Projectnaam: Bufferbekken Pompstraat en R. Smetsstraat
 Projectnummer: SGW3014
 Titel: Ontwerplannen wegeniswerken.

Bouwheer: Aquafin
 Studiebureau: Aquafin
 Gemeente: Sint-Gillis-Waas
 Aannemer: [Logo]

Plannummer: SGW3014/1-2-8.1
 Volgnummer: 6/10

Nr.	Datum	Historiek
1	15/09/2022	Opmaak OF1
2	15/09/2023	Opmaak OF2
3	10/03/2023	Aanbesteding
4		
5		
6		

Schaal: 1/200
 Plan oppervlak: 1,00 m²
 Plan formaat: A0
 Dossiernummer STB
 Dossiernummer Aannemer