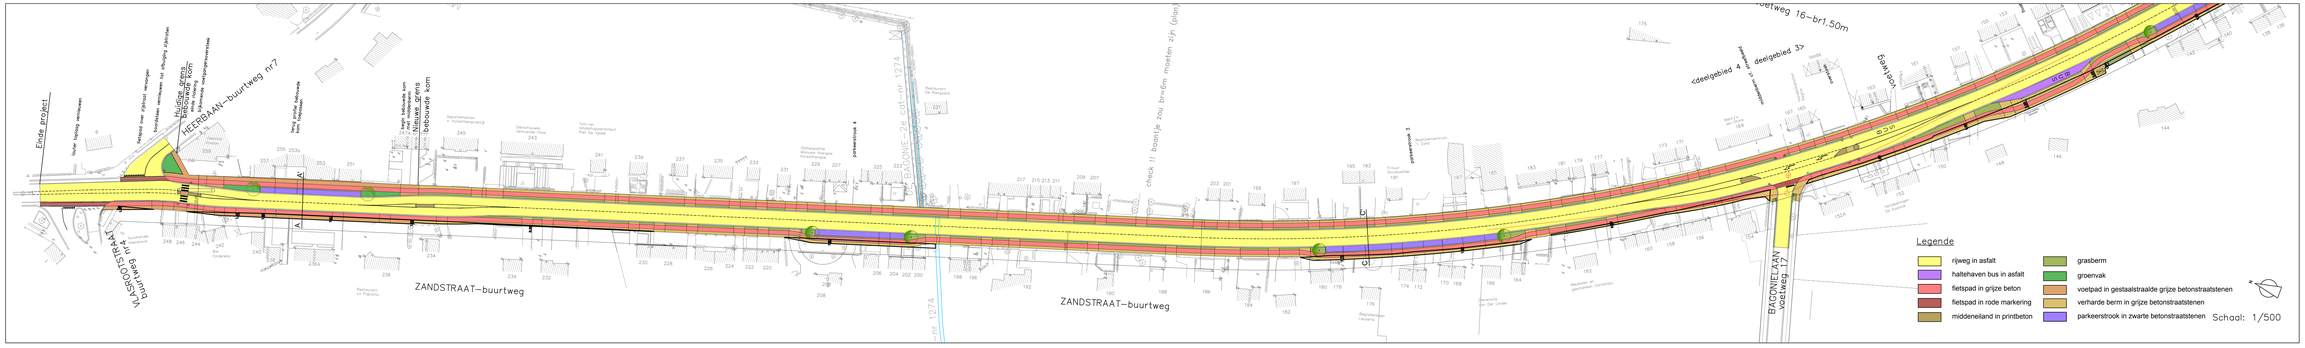

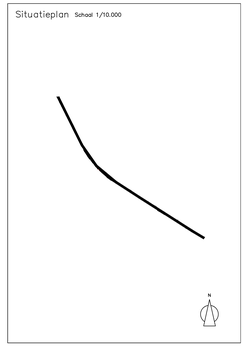

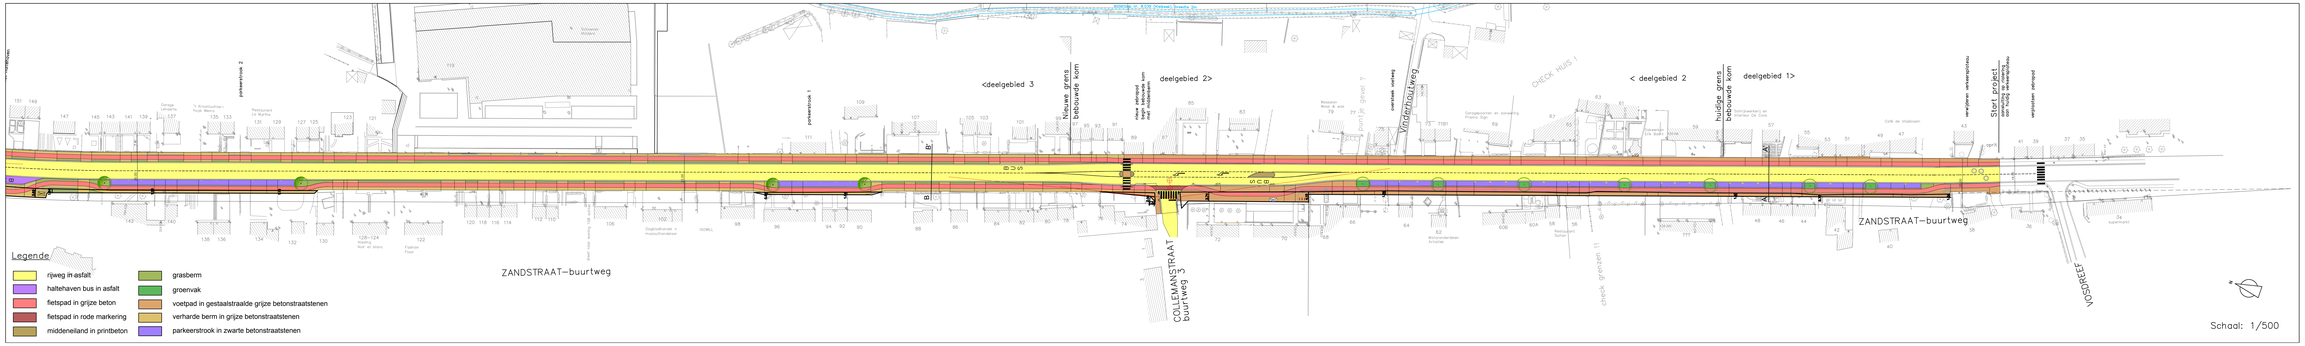

PROVINCIE : Oost–Vlaanderen

Gemeente SINT–GILLIS–WAAS
Sint–Pauwels

Collector Zandstraat Ag 21.891
Herinrichting N403

VOORONTWERP ADDENDUM PROJECTNOTA

Dossiernr. :11.010W	Plannr.: 1	Aantal plans:

Pr. Van Roeystraat 15
9120 Beveren
tel: 03/780 54 06
fax: 03/771 01 88
e-mail: info@iris.be
internet: www.iris.be

Opgemaakt door erkende
Beveren, 06 december 2017
Ing. A. Kloppen

Oppervlakte: 1,25m²	Prijs: 52,50€

AANGEBRACHTE WIJZIGINGEN :
aangepast van GBC 17/05/18

Gezien en goedgekeurd door de opdrachtgever :

te de

Gezien en goedgekeurd door de gemeenteraad van Sint–Gillis–Waas
in zitting van
op last namens de gemeenteraad

de secretaris de voorzitter