



Aquafin NV
Dijkstraat 8
2630 Aartselaar
Tel.: 03 450 45 11
www.aquafin.be

Provincie:

OOST-VLAANDEREN

Stad/Gemeente:

SINT-GILLIS-WAAS

Projectnaam:

SANERING ZUID

Projectnummer:

22679

Titel:

**KLEURENPLAN
Parkstraat**

Bouwheer



Plannummer

22679/1-2-17.01_15

Nr.	Datum	Historiek
1	31.10.2018	Haalbaarheidsstudie
2	14.05.2019	Ontwerpfase 1
3	26.03.2020	Ontwerpfase 1: GIP
4	31.05.2021	Ontwerpfase 2
5	09.12.2021	Aanpassing buffer Dreipikkel
6	10.03.2022	Aanpassing buffer Molenstraat
7	19.04.2022	Aanbestedingsdossier

Gemeente



partner in lokale waterbeheer

Schaal:

1/500

Dossiernummer STB

18016

Plan oppervlak:

0,44m²




Plan formaat:

1470x297

Aannemer

Bestandsinfo:

18016-02-PLT-KLR.dwg

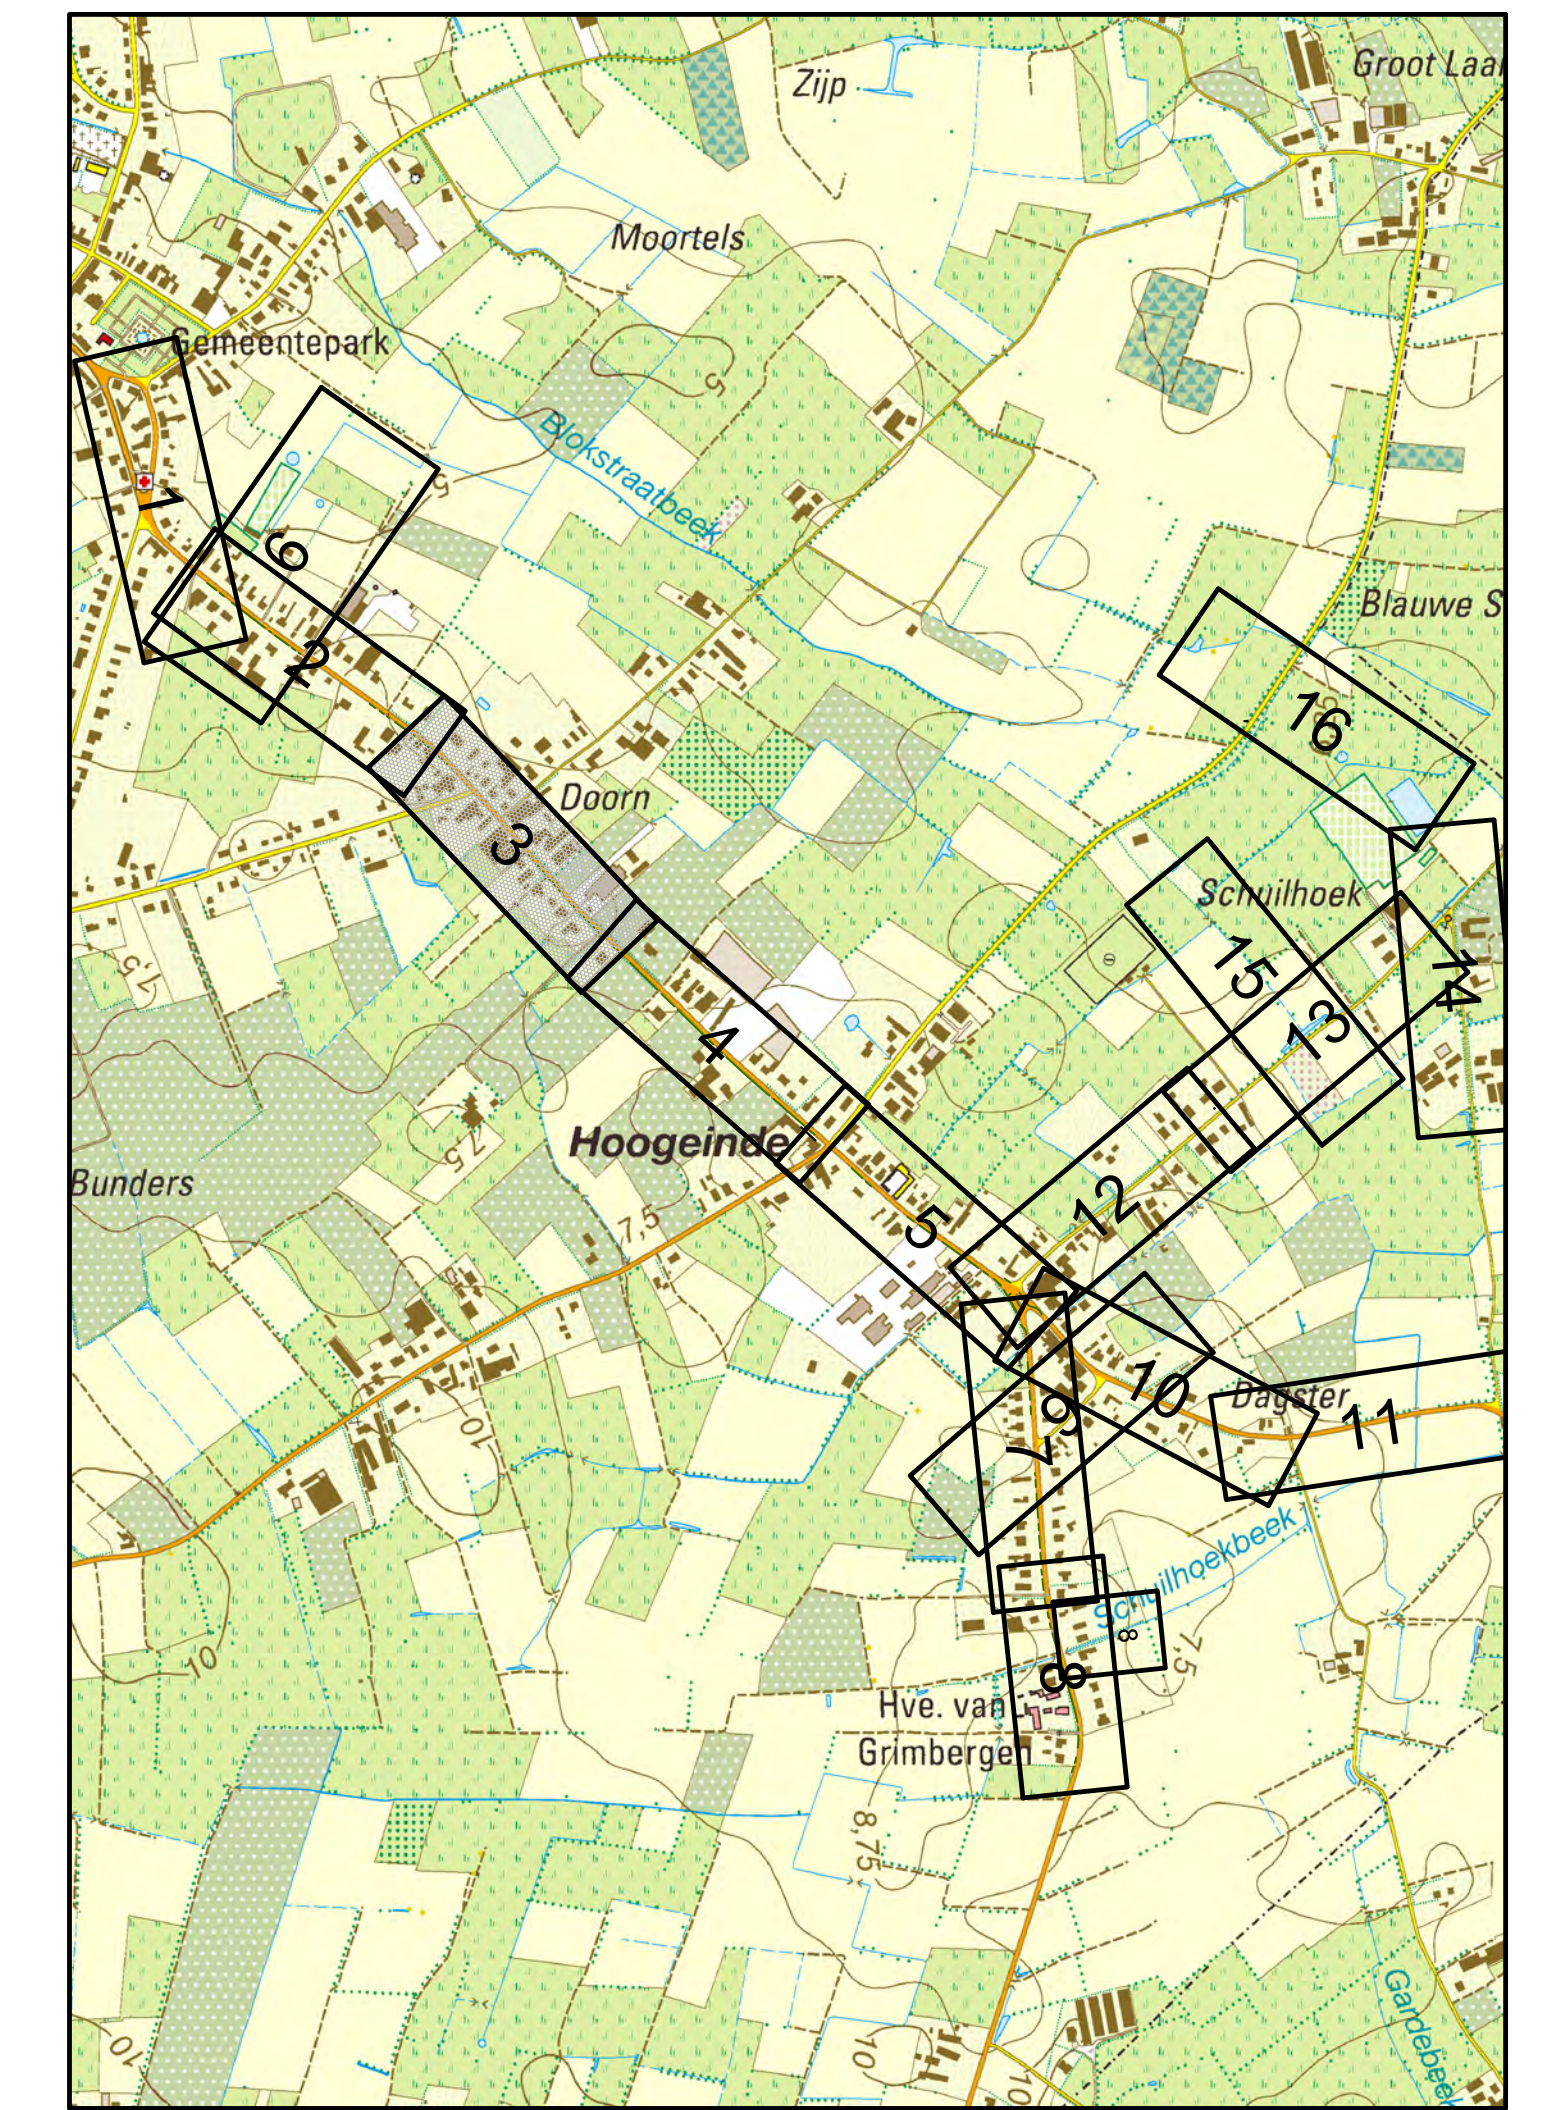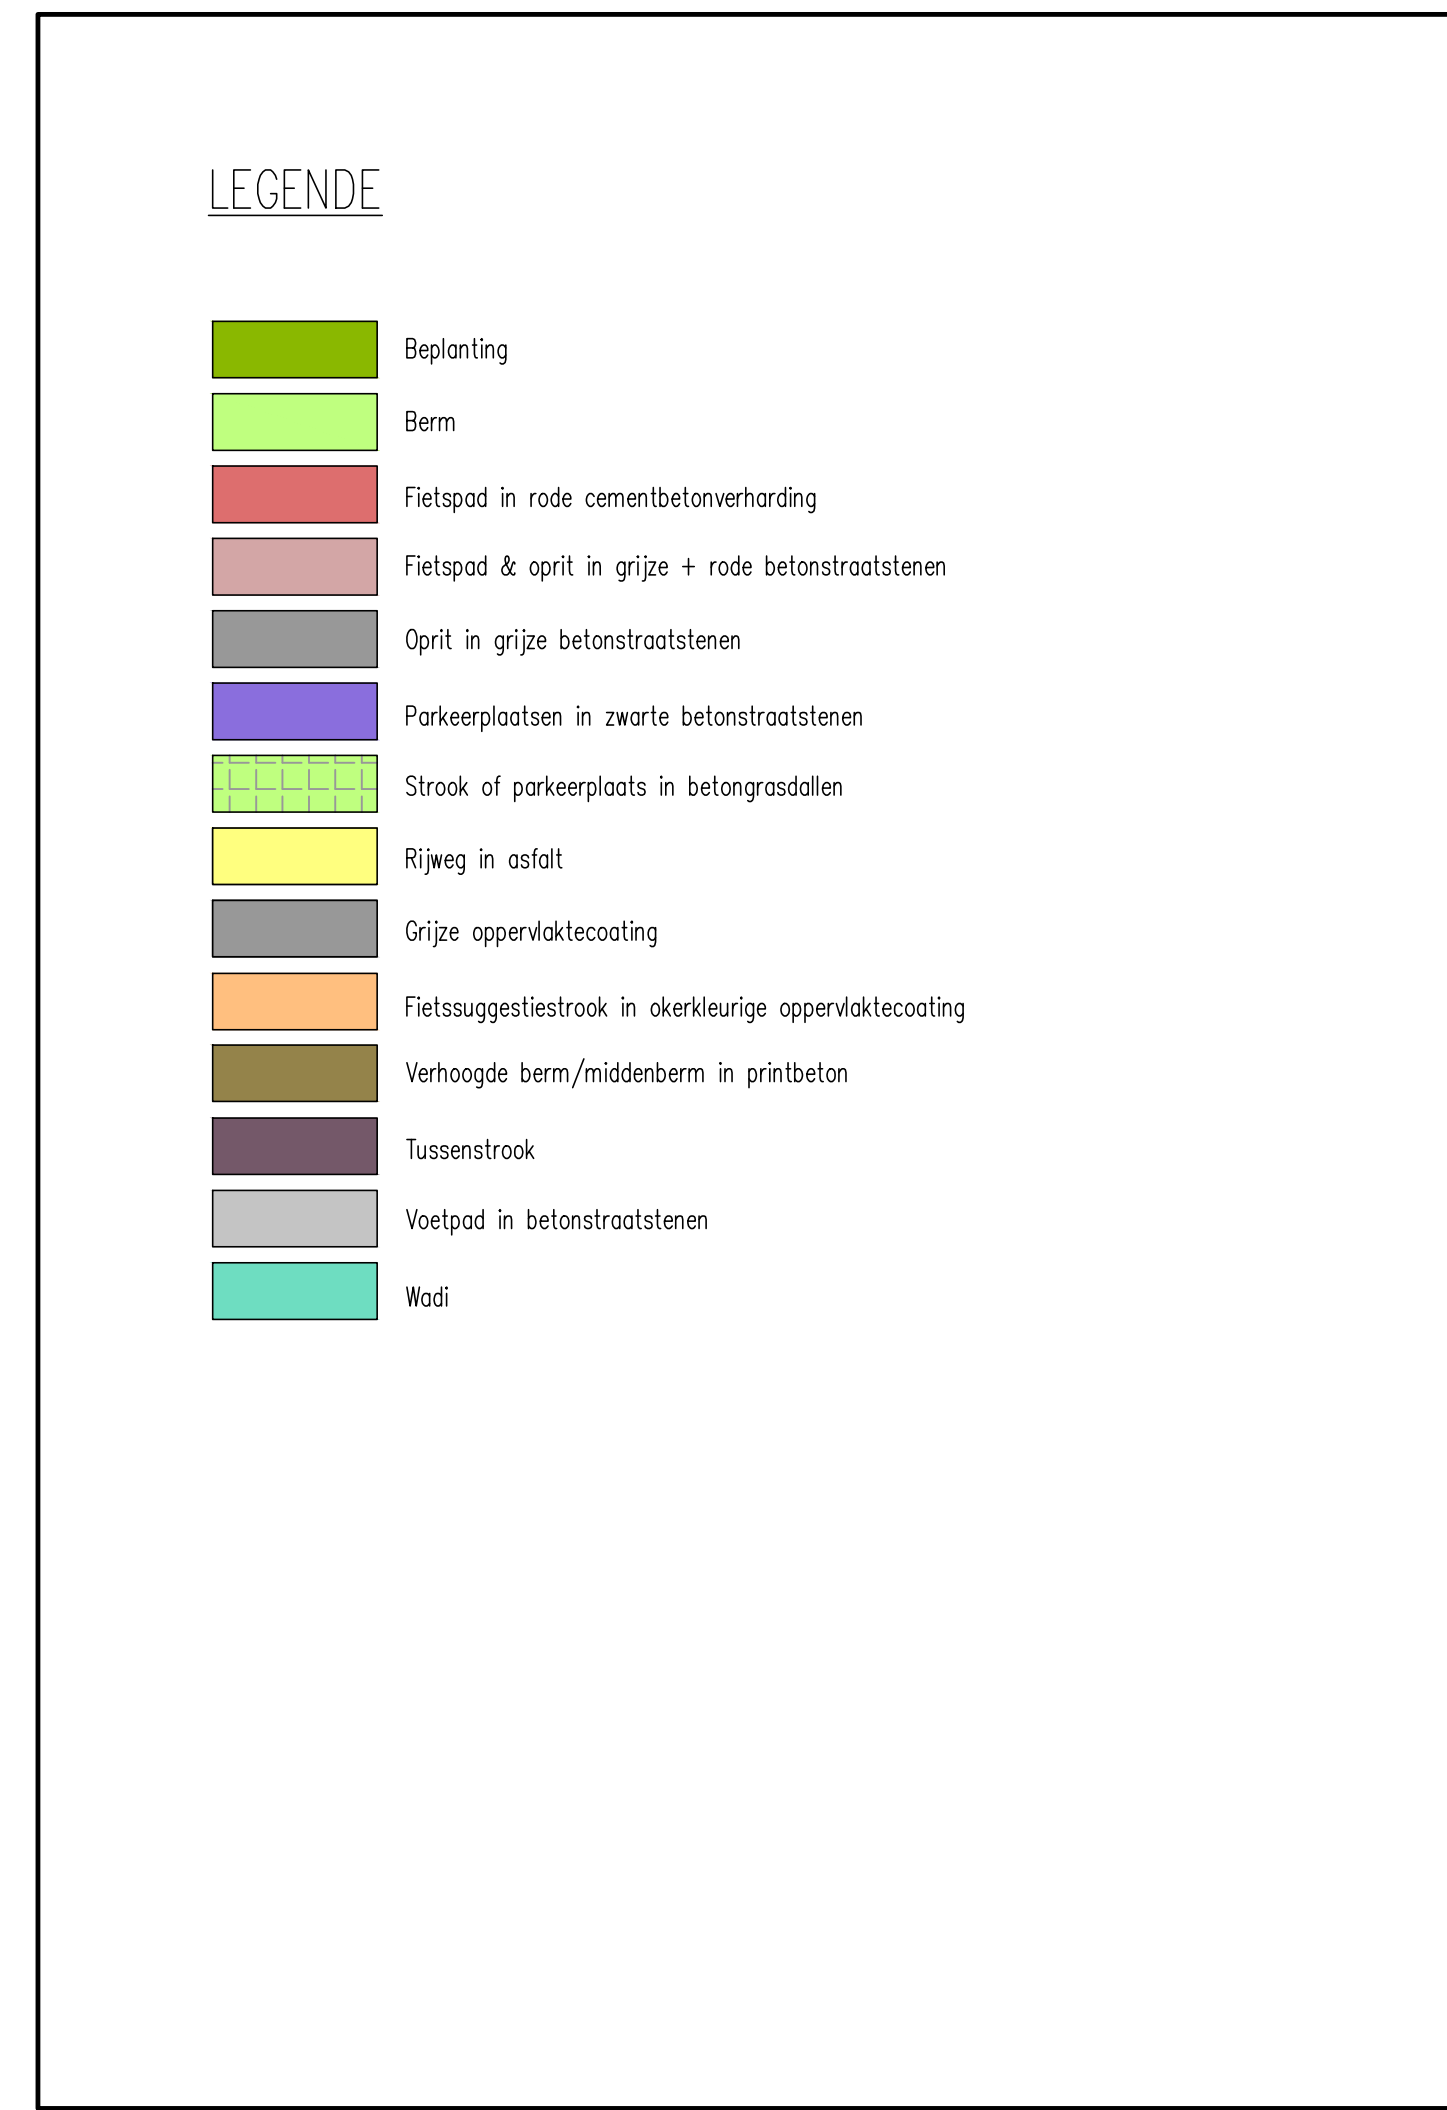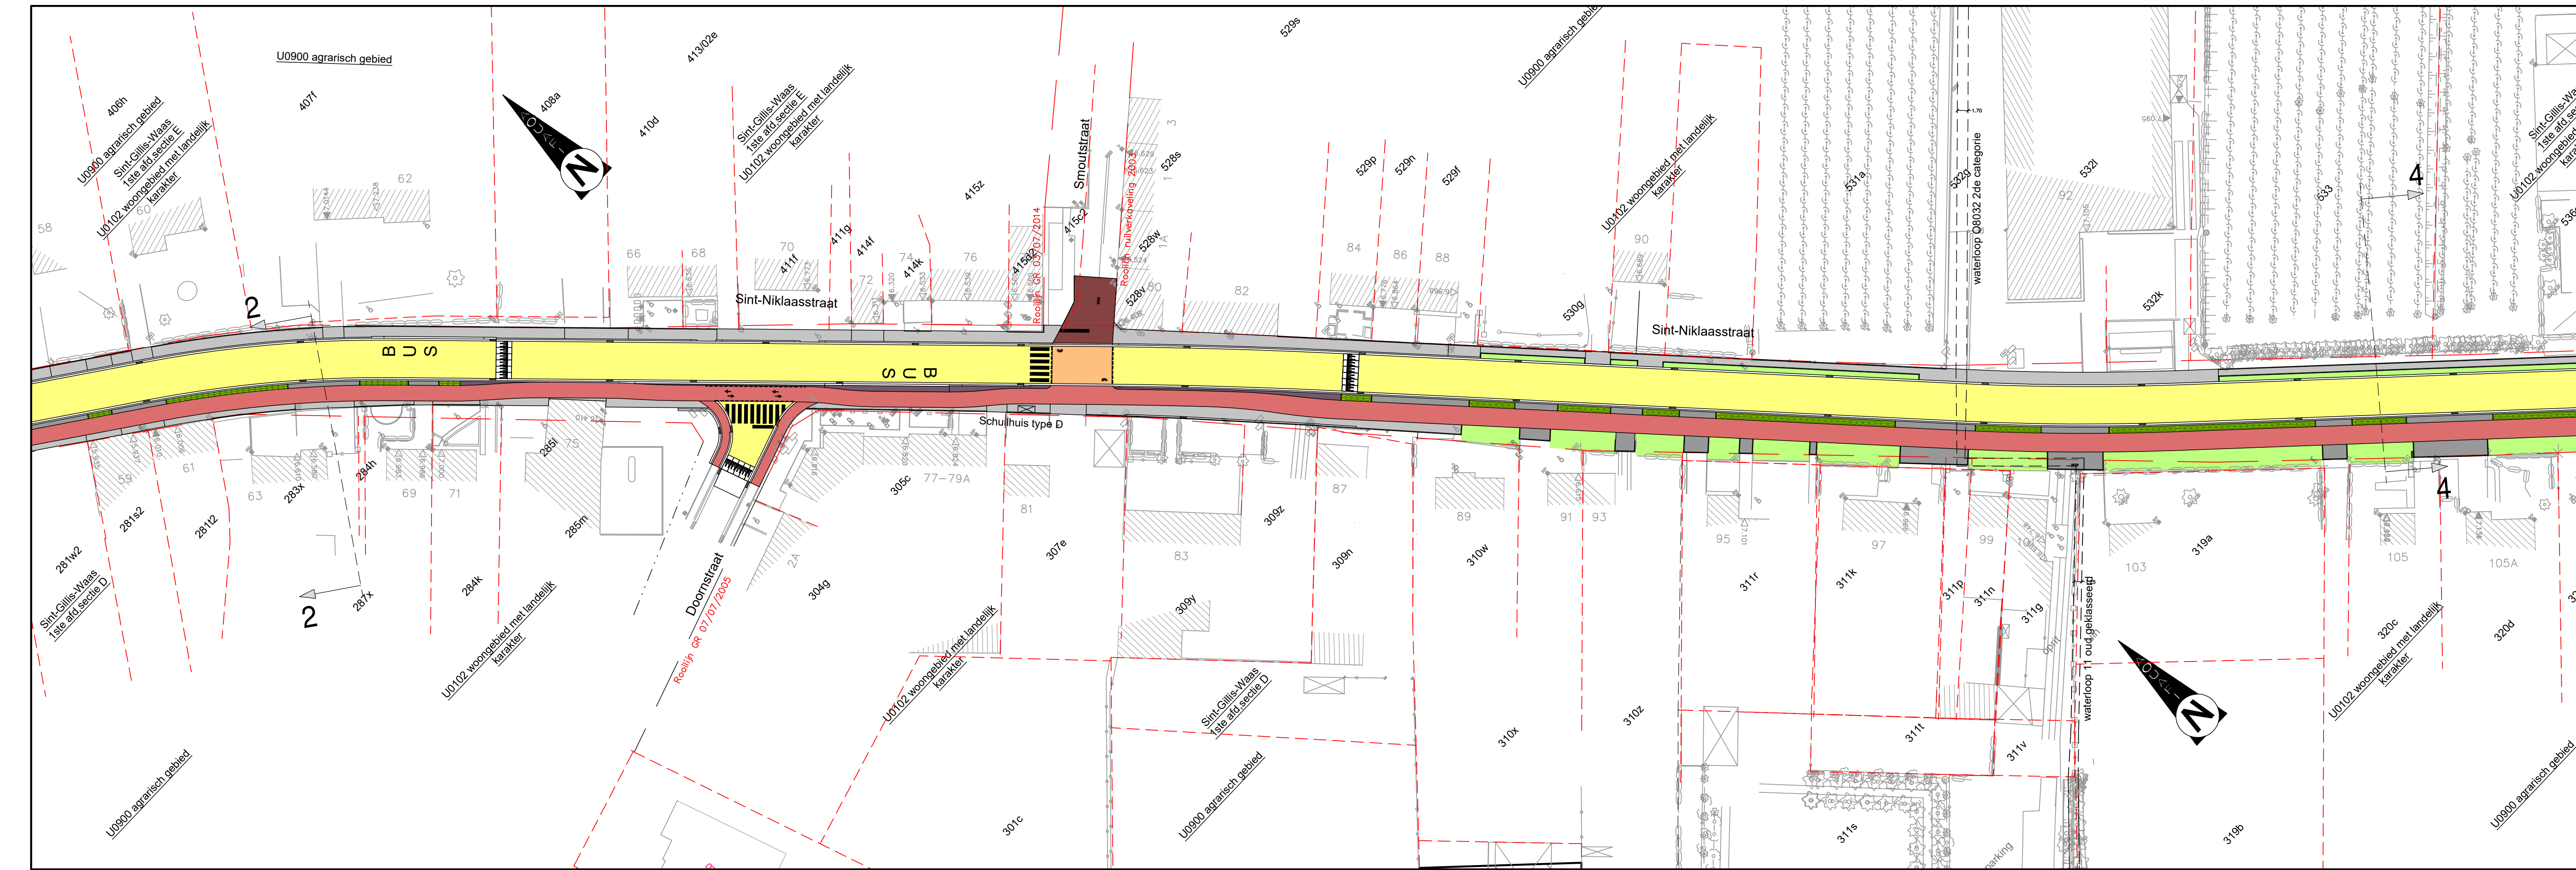



Aquafin NV
Dijkstraat 8
2630 Aartselaar
Tel.: 03 450 45 11
www.aquafin.be

Provincie:

OOST-VLAANDEREN

Stad/Gemeente:

SINT-GILLIS-WAAS

Projectnaam:

SANERING ZUID

Projectnummer:

22679

Titel:

**KLEURENPLAN
Sint-Niklaasstraat**

Bouwheer

Plannummer



22679/1-2-17.03_15

Nr.	Datum	Historiek
1	31.10.2018	Haalbaarheidsstudie
2	14.05.2019	Ontwerpfase 1
3	26.03.2020	Ontwerpfase 1: GIP
4	31.05.2021	Ontwerpfase 2
5	09.12.2021	Aanpassing buffer Dreipikkel
6	10.03.2022	Aanpassing buffer Molenstraat
7	19.04.2022	Aanbestedingsdossier

Studiebureau



Gemeente



Aannemer

Schaal:

Plan oppervlakt:

1/500




0,44m²

Dossiernummer STB

Bestandsinfo:

18016

18016-02-PL01-KLR.dwg

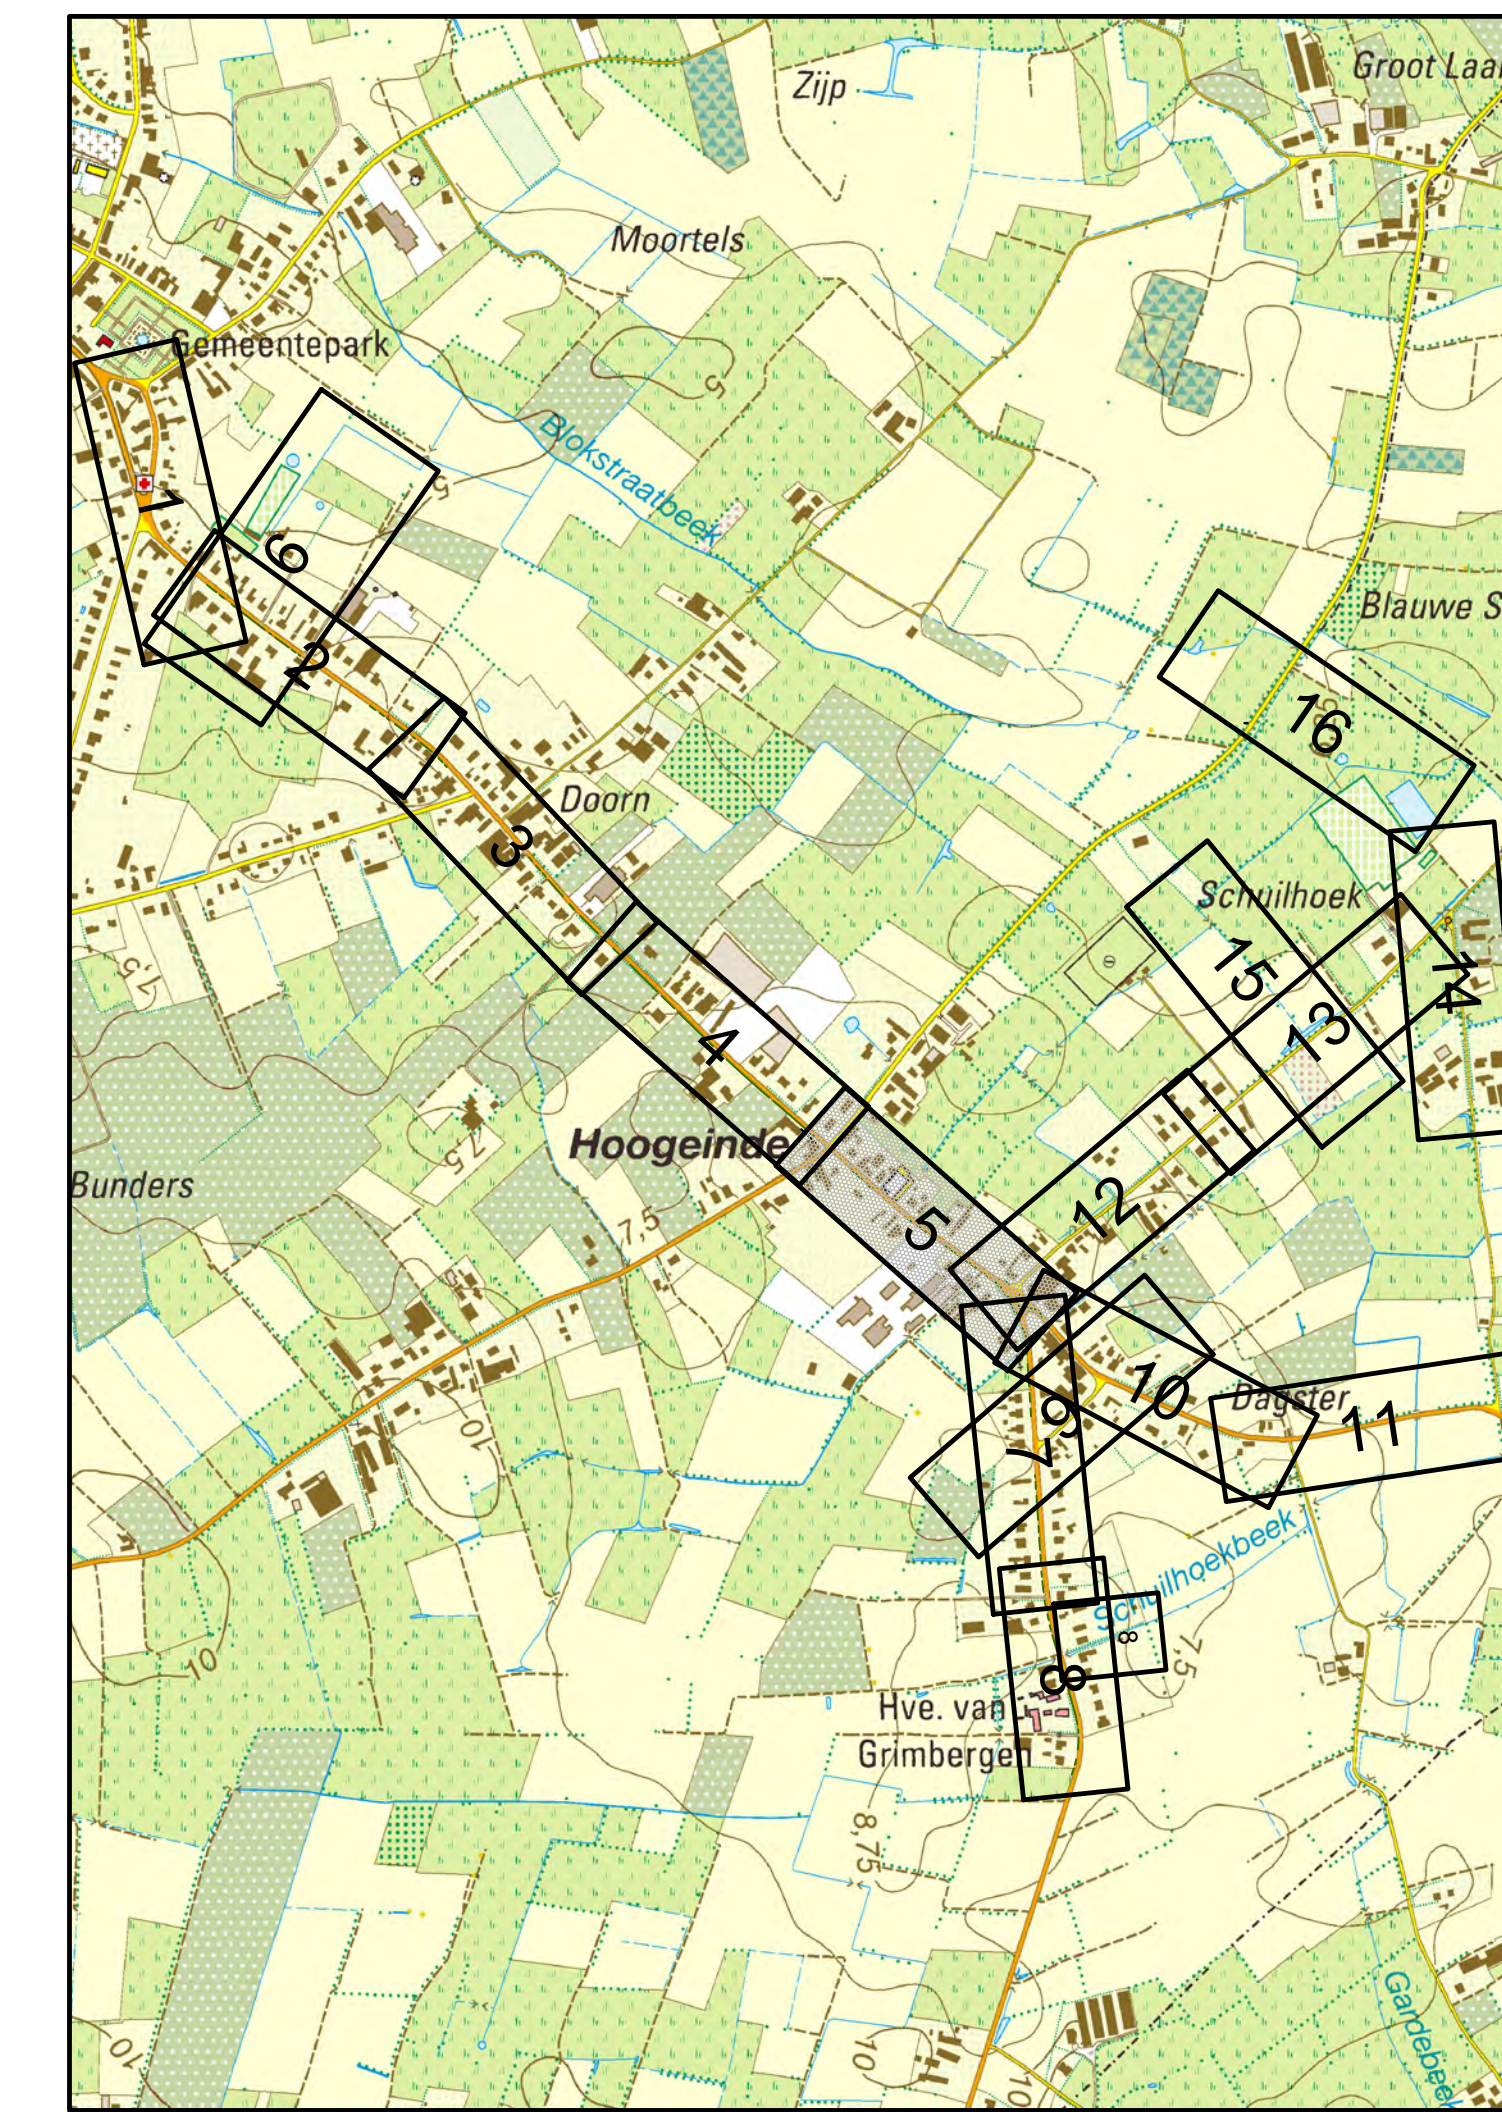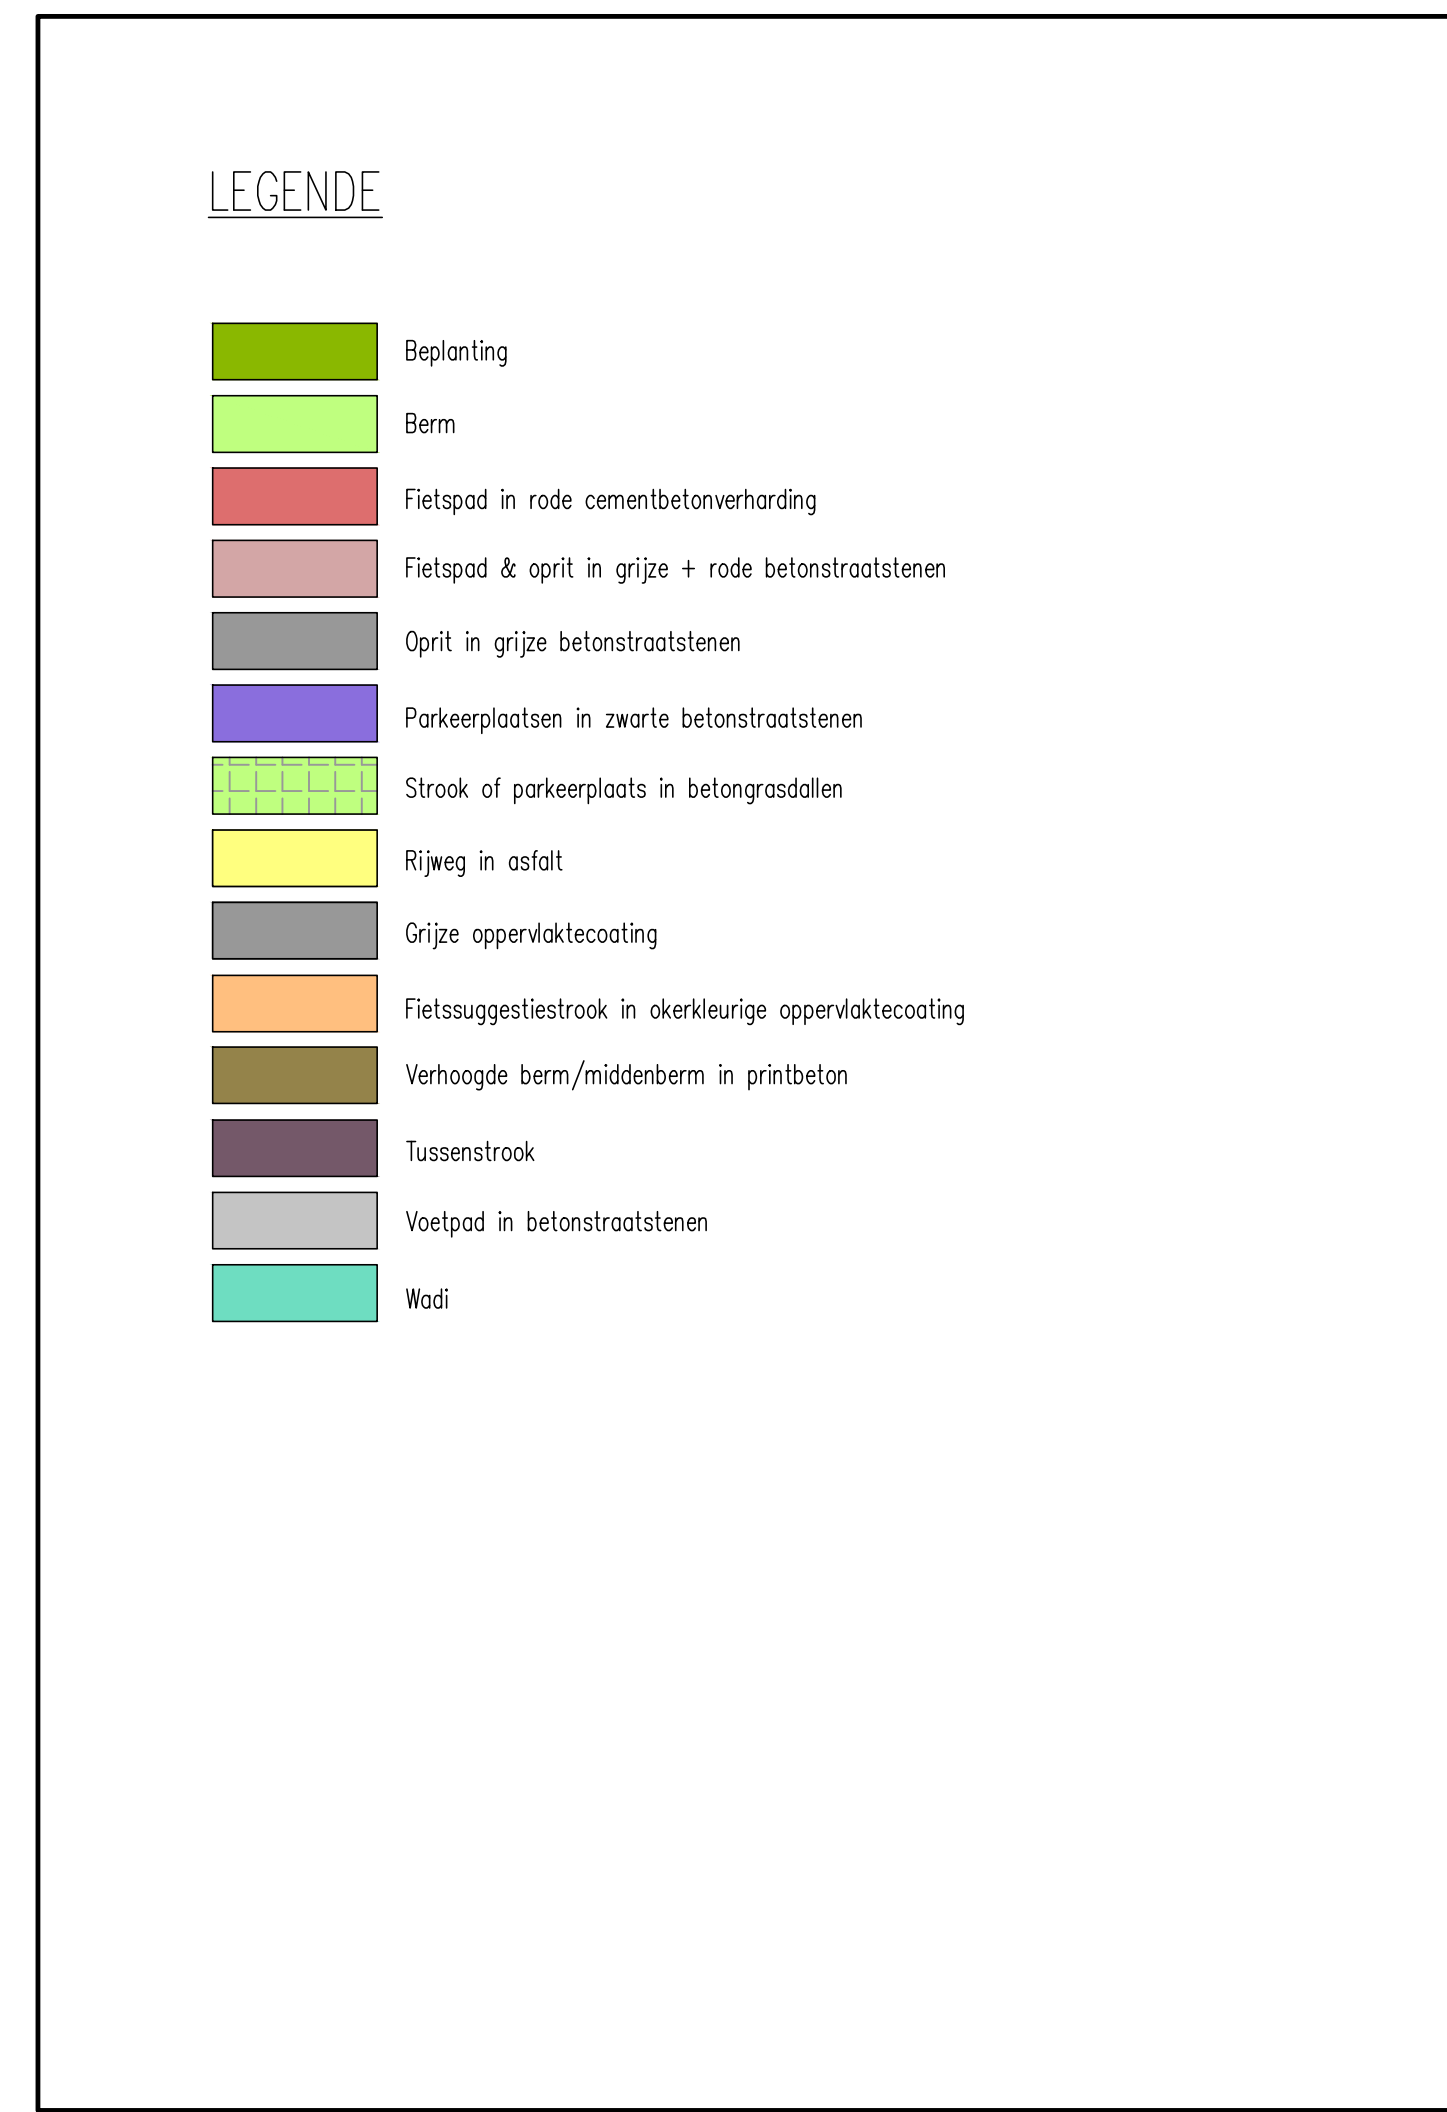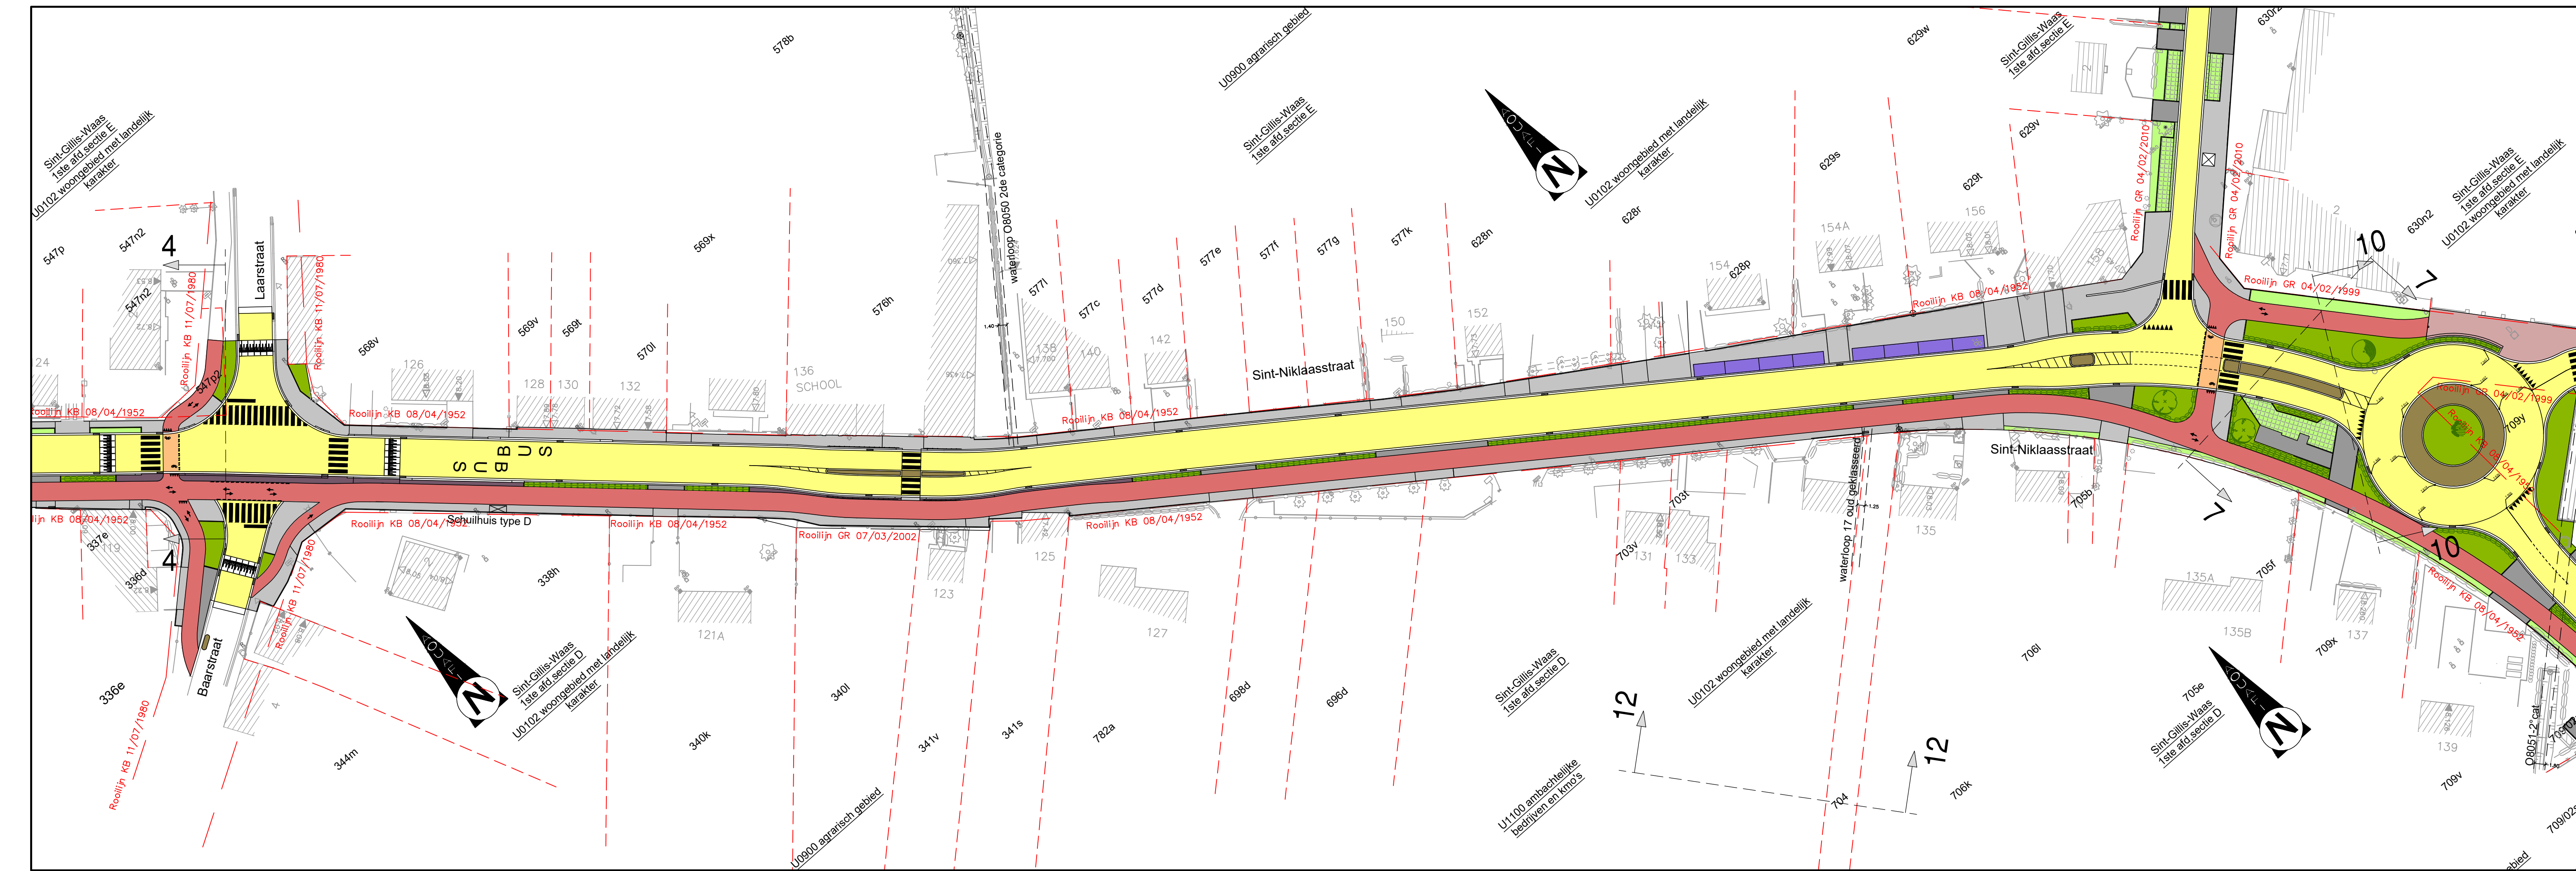



Aquafin NV
Dijkstraat 8
2630 Aartselaar
Tel.: 03 450 45 11
www.aquafin.be

Provincie:

OOST-VLAANDEREN

Stad/Gemeente:

SINT-GILLIS-WAAS

Projectnaam:

SANERING ZUID

Projectnummer:

22679

Titel:

**KLEURENPLAN
Sint-Niklaasstraat**

Bouwheer



Plannummer

22679/1-2-17.05_15

Nr.	Datum	Historiek
1	31.10.2018	Haalbaarheidsstudie
2	14.05.2019	Ontwerpfase 1
3	26.03.2020	Ontwerpfase 1: GIP
4	31.05.2021	Ontwerpfase 2
5	09.12.2021	Aanpassing buffer Dreipikkel
6	10.03.2022	Aanpassing buffer Molenstraat
7	19.04.2022	Aanbestedingsdossier

Gemeente



Aannemer

Schaal:

1/500

Plan oppervlak:

0,44m²

Plan formaat:




1470x297

Dossiernummer STB

18016

Bestandsinfo:

18016-02-PL01-KLR.dwg

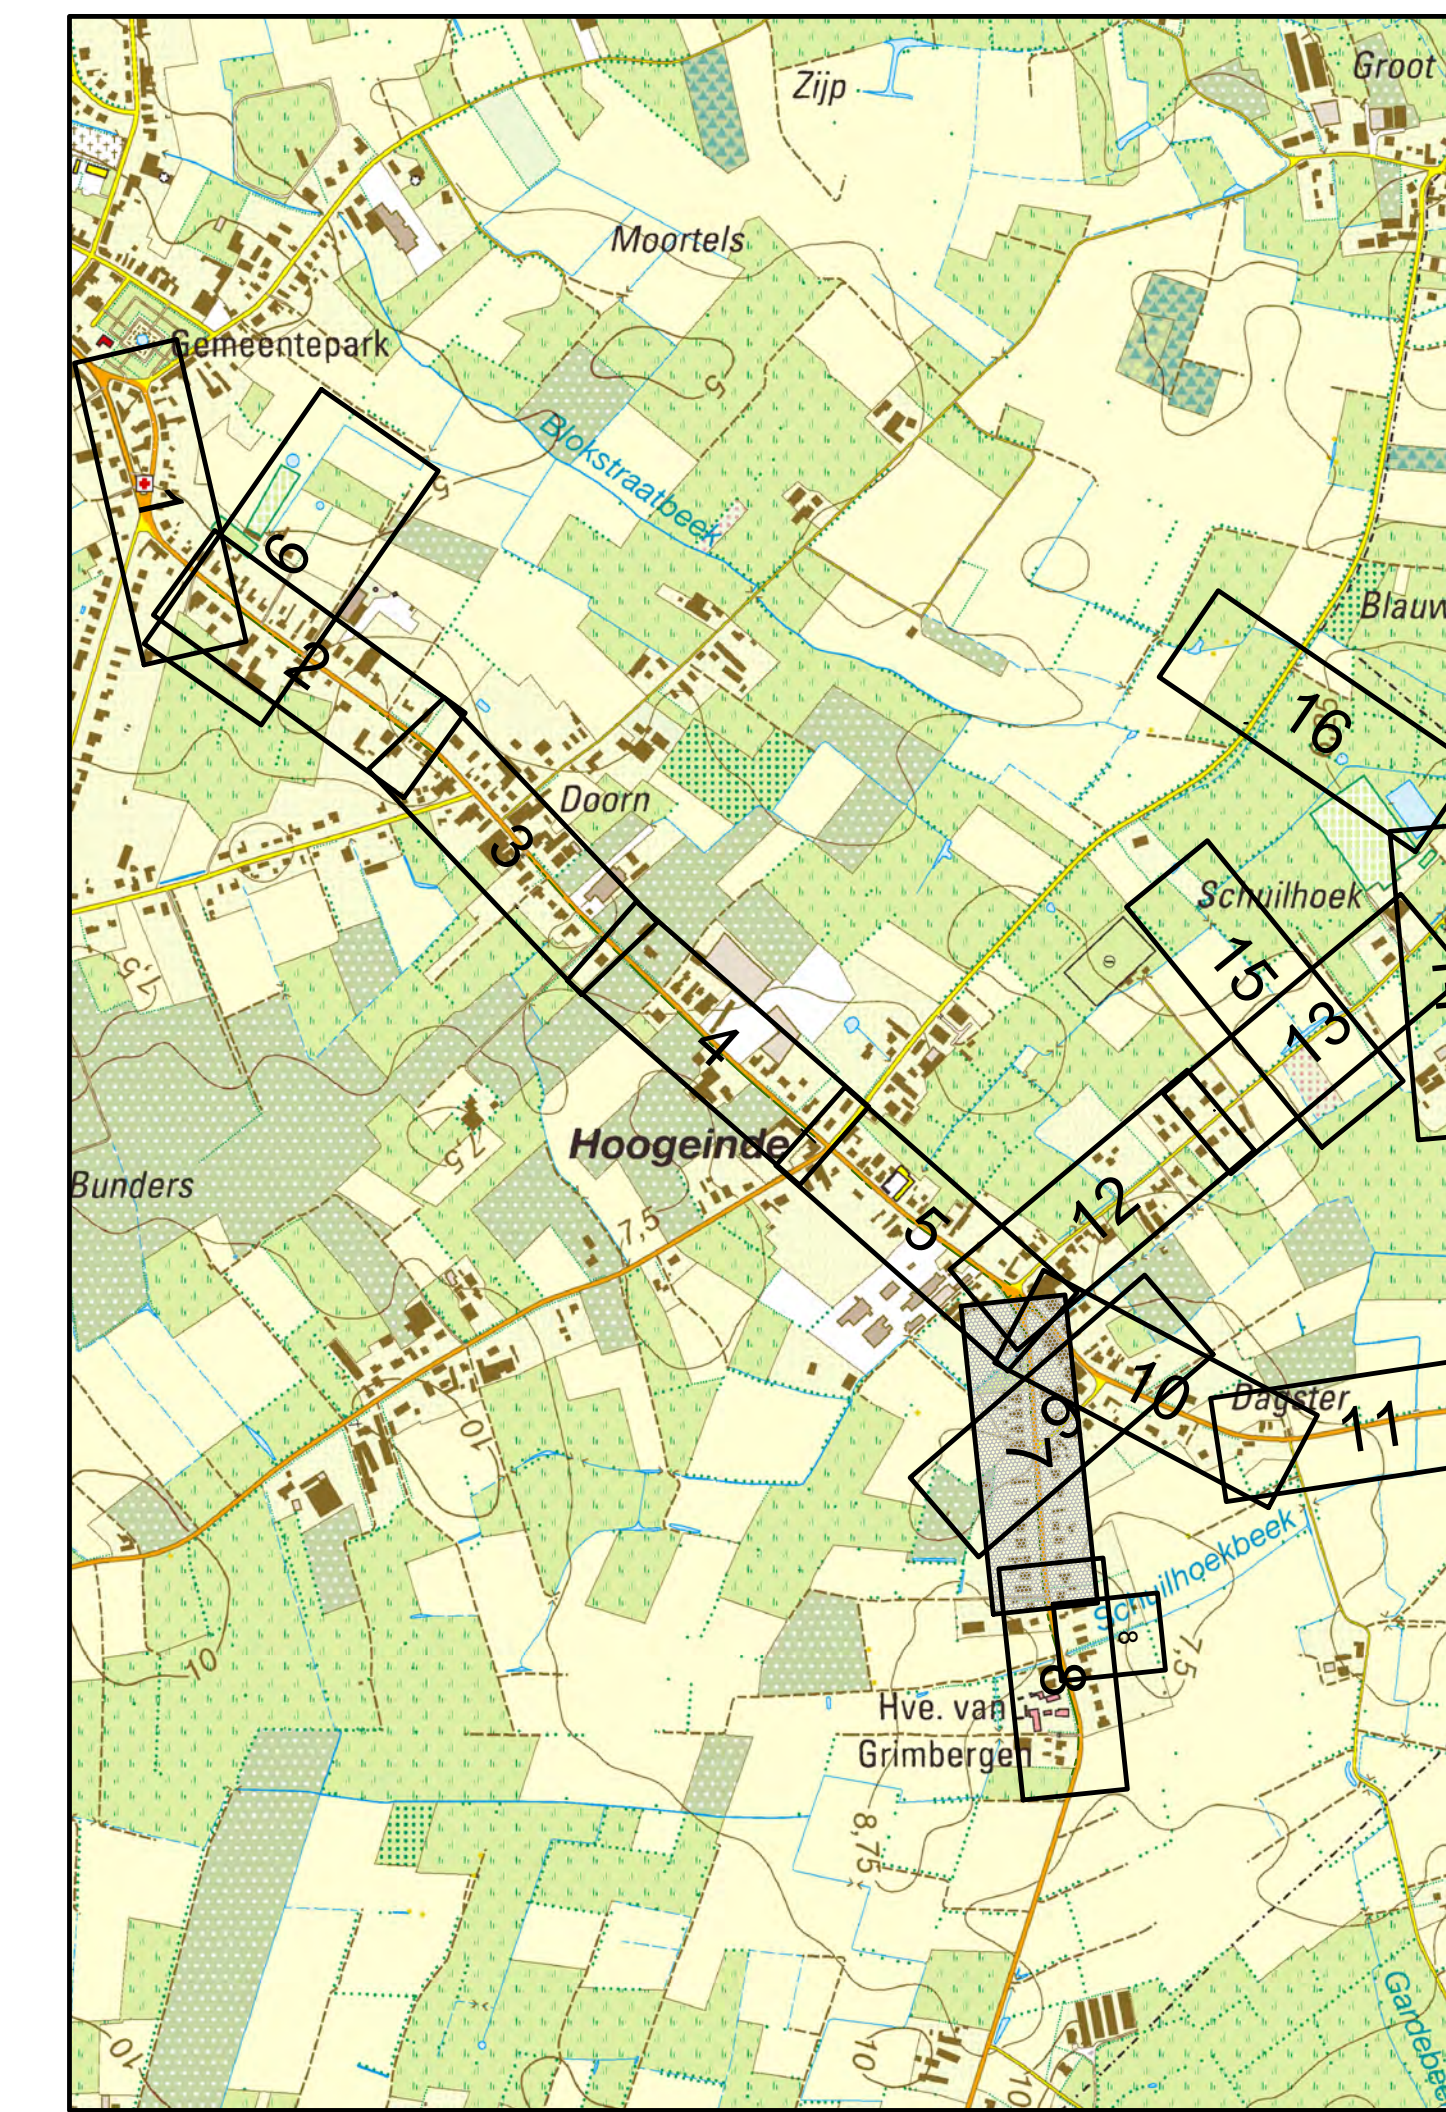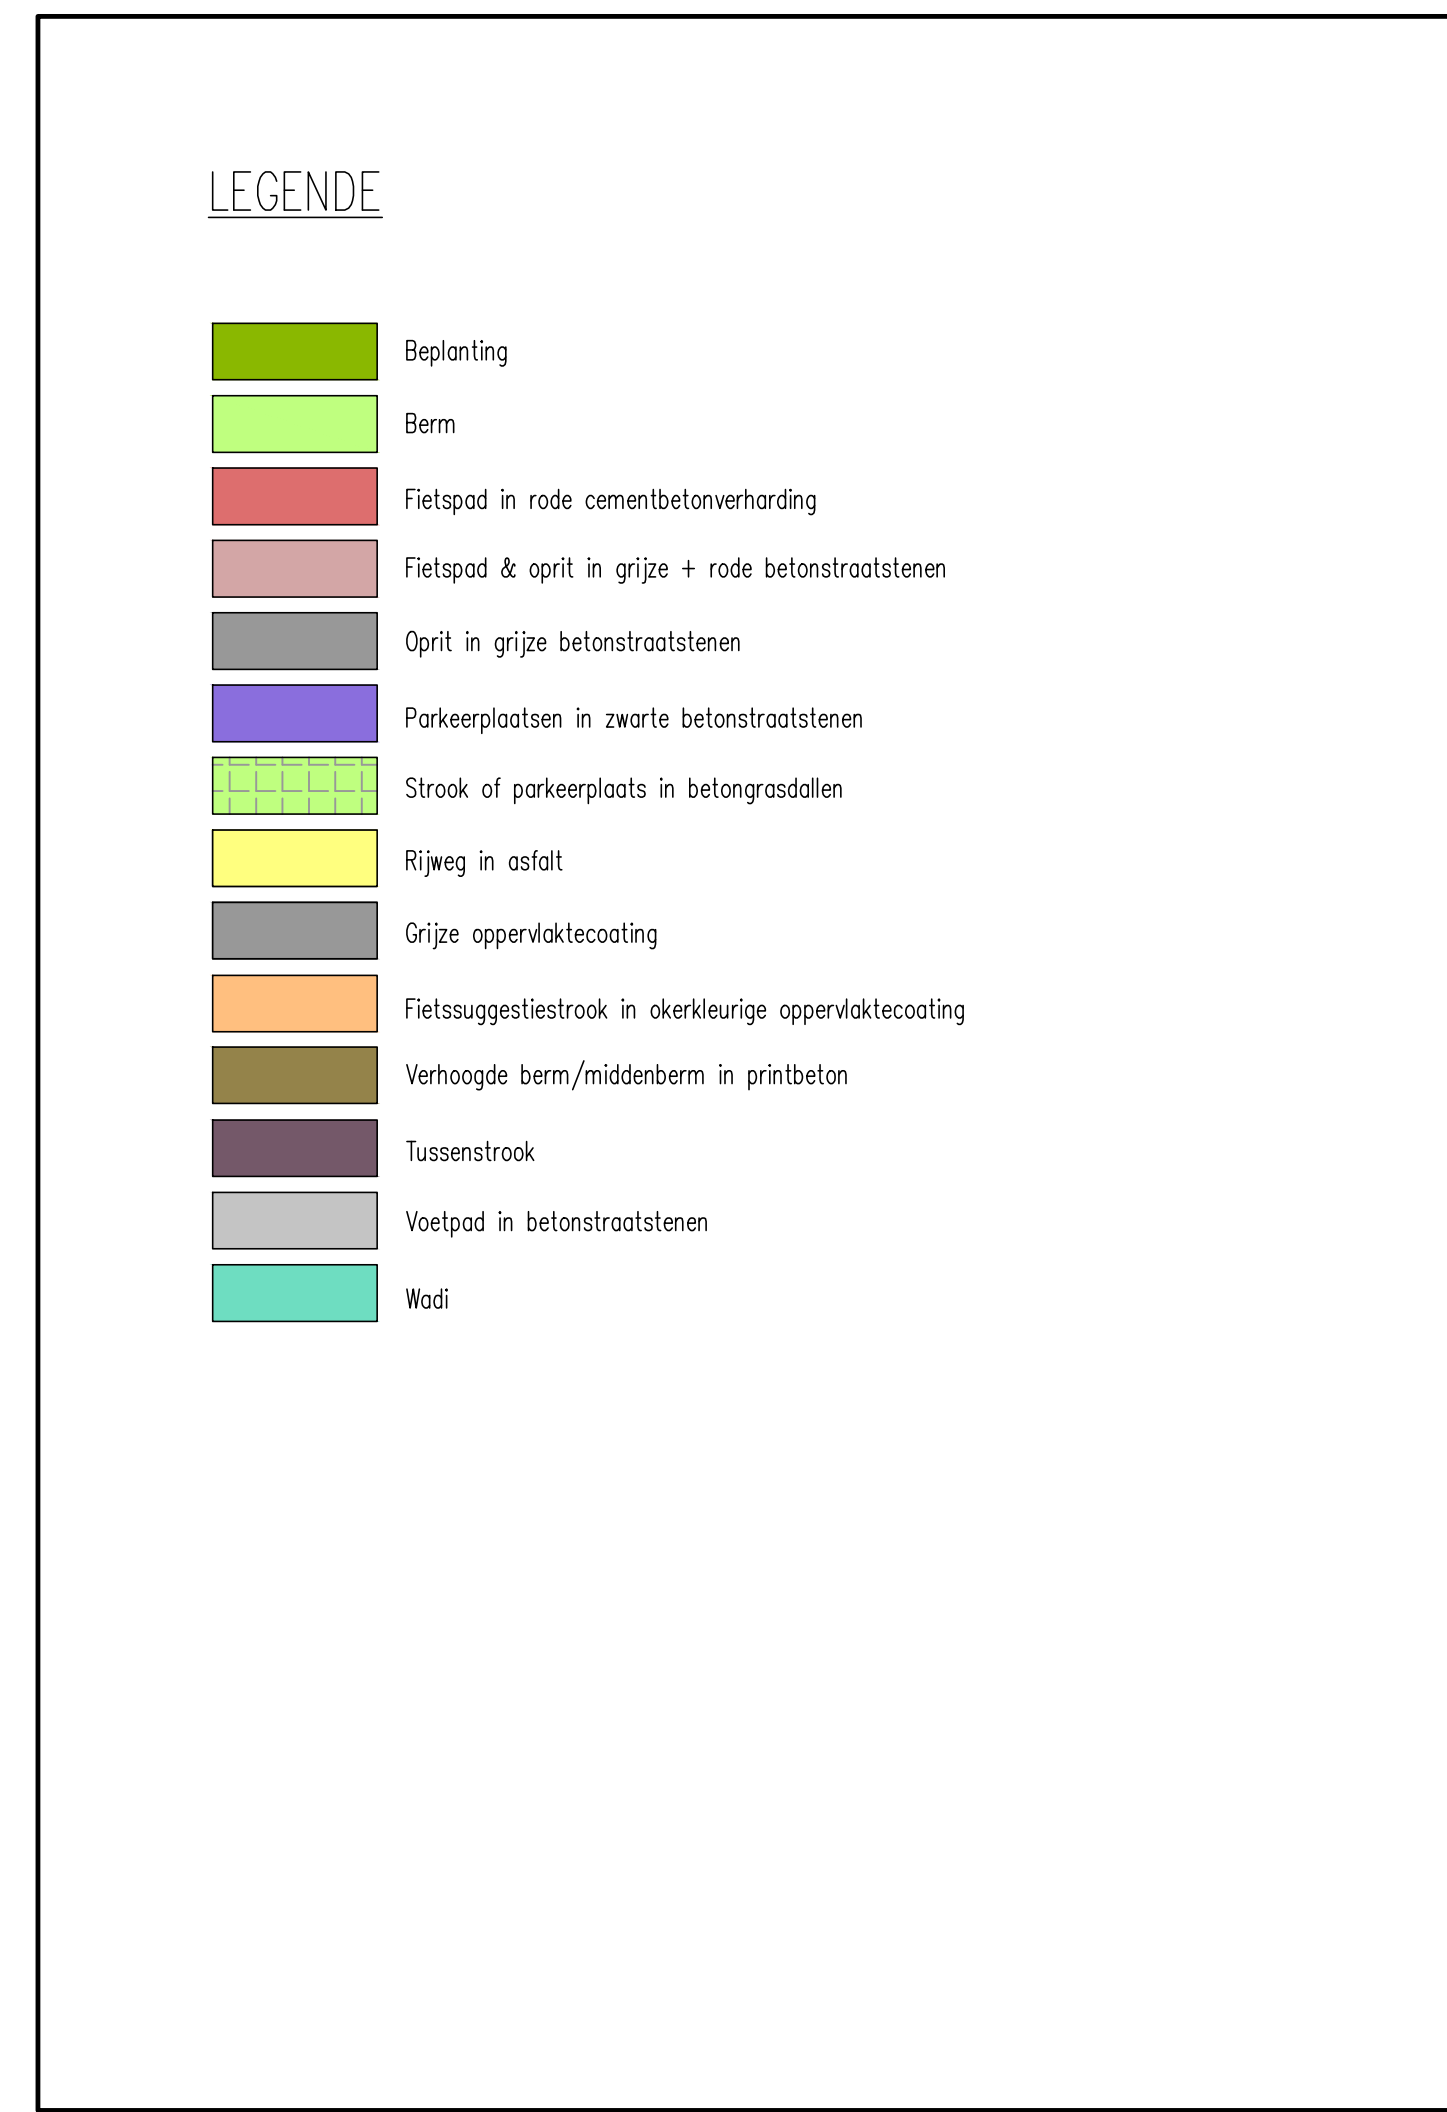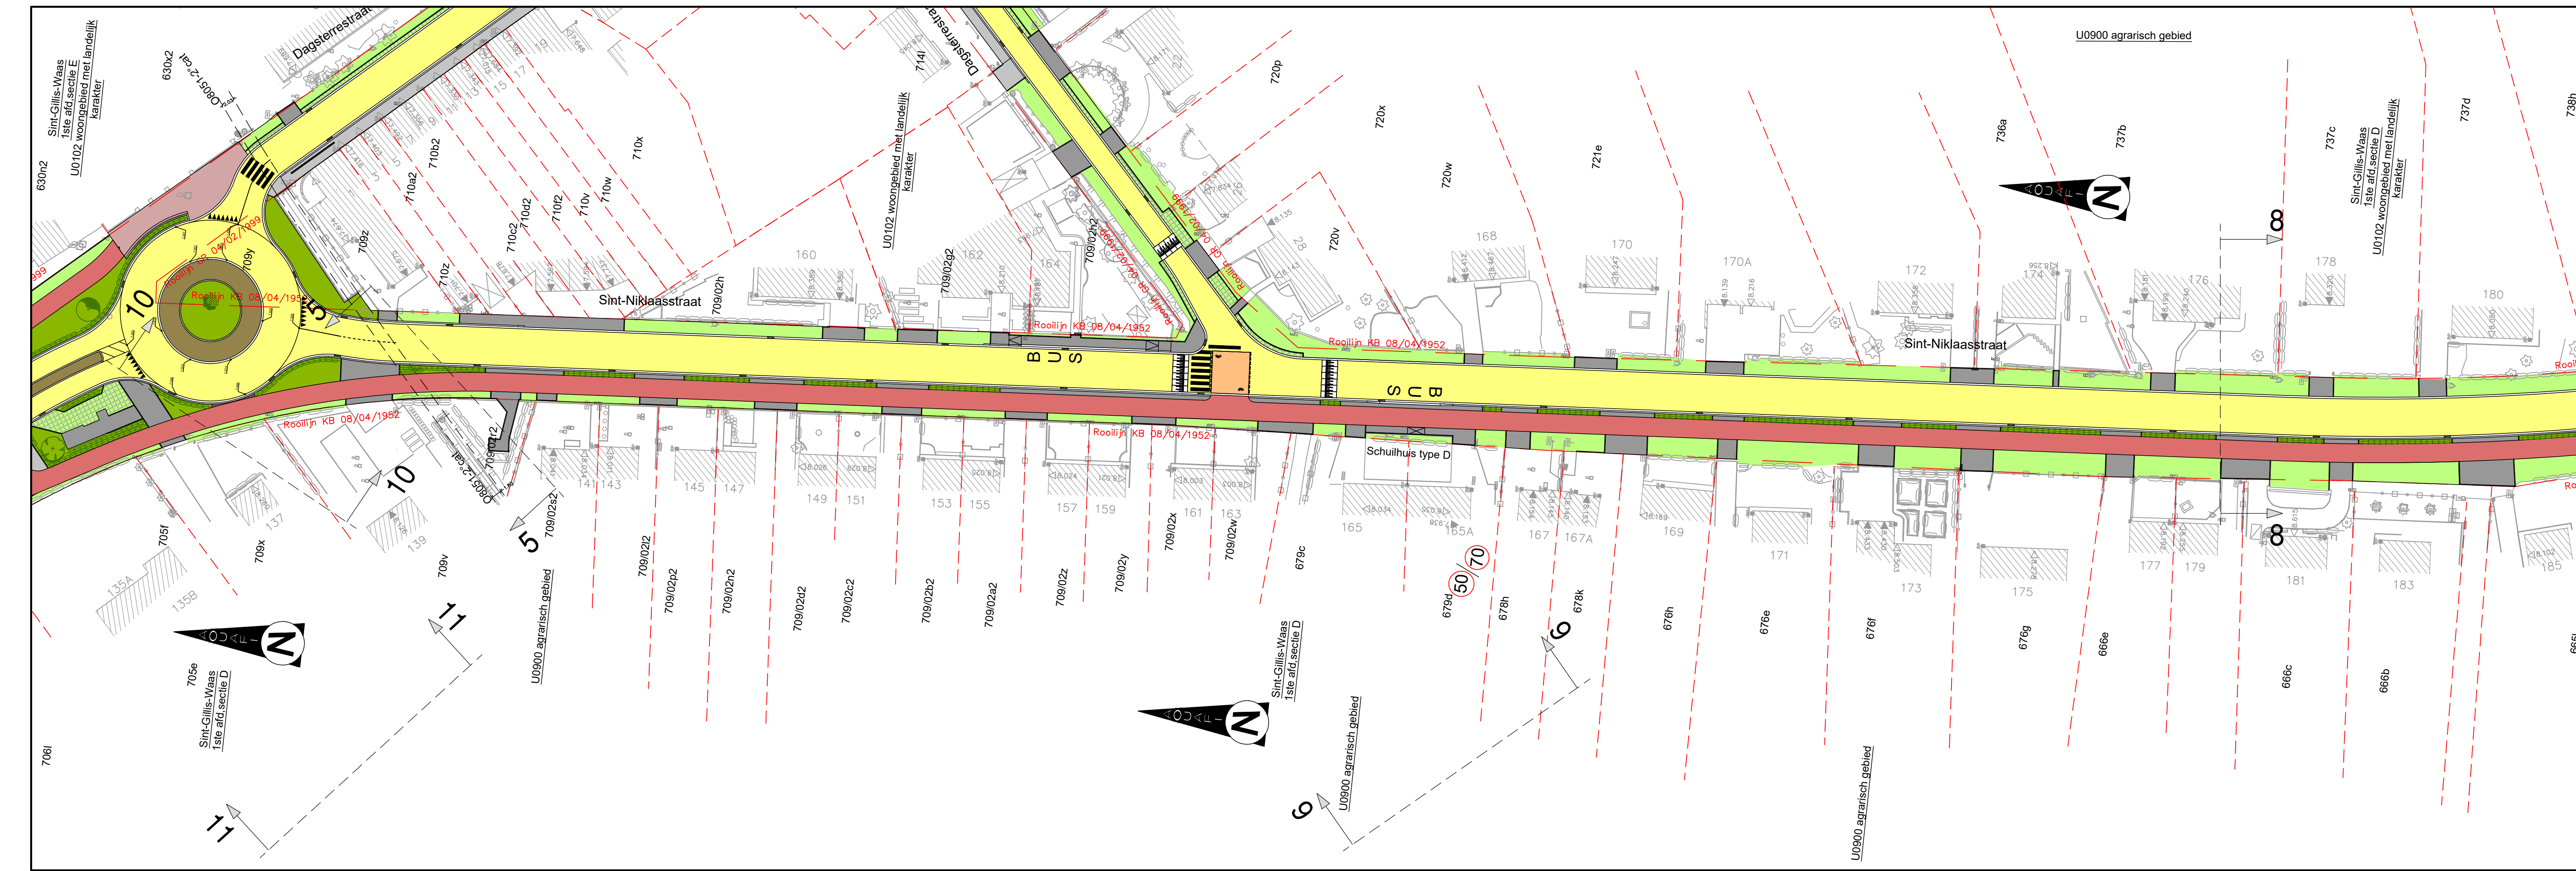



Aquafin NV
Dijkstraat 8
2630 Aartselaar
Tel.: 03 450 45 11
www.aquafin.be

Provincie:

OOST-VLAANDEREN

Stad/Gemeente:

SINT-GILLIS-WAAS

Projectnaam:

SANERING ZUID

Projectnummer:

22679

Titel:

**KLEURENPLAN
Sint-Niklaasstraat**

Bouwheer



Plannummer

22679/1-2-17.07_15

Nr.	Datum	Historiek
1	31.10.2018	Haalbaarheidsstudie
2	14.05.2019	Ontwerpfase 1
3	26.03.2020	Ontwerpfase 1: GIP
4	31.05.2021	Ontwerpfase 2
5	09.12.2021	Aanpassing buffer Dreipikkel
6	10.03.2022	Aanpassing buffer Molenstraat
7	19.04.2022	Aanbestedingsdossier

Gemeente



Schaal:

1/500

Plan oppervlakt:

0,44m²

Plan formaat:

1470x297

Aannemer





18016

Dossiernummer STB




18016

Bestandsinfo:

18016-02-PL01-OT-KLR.dwg

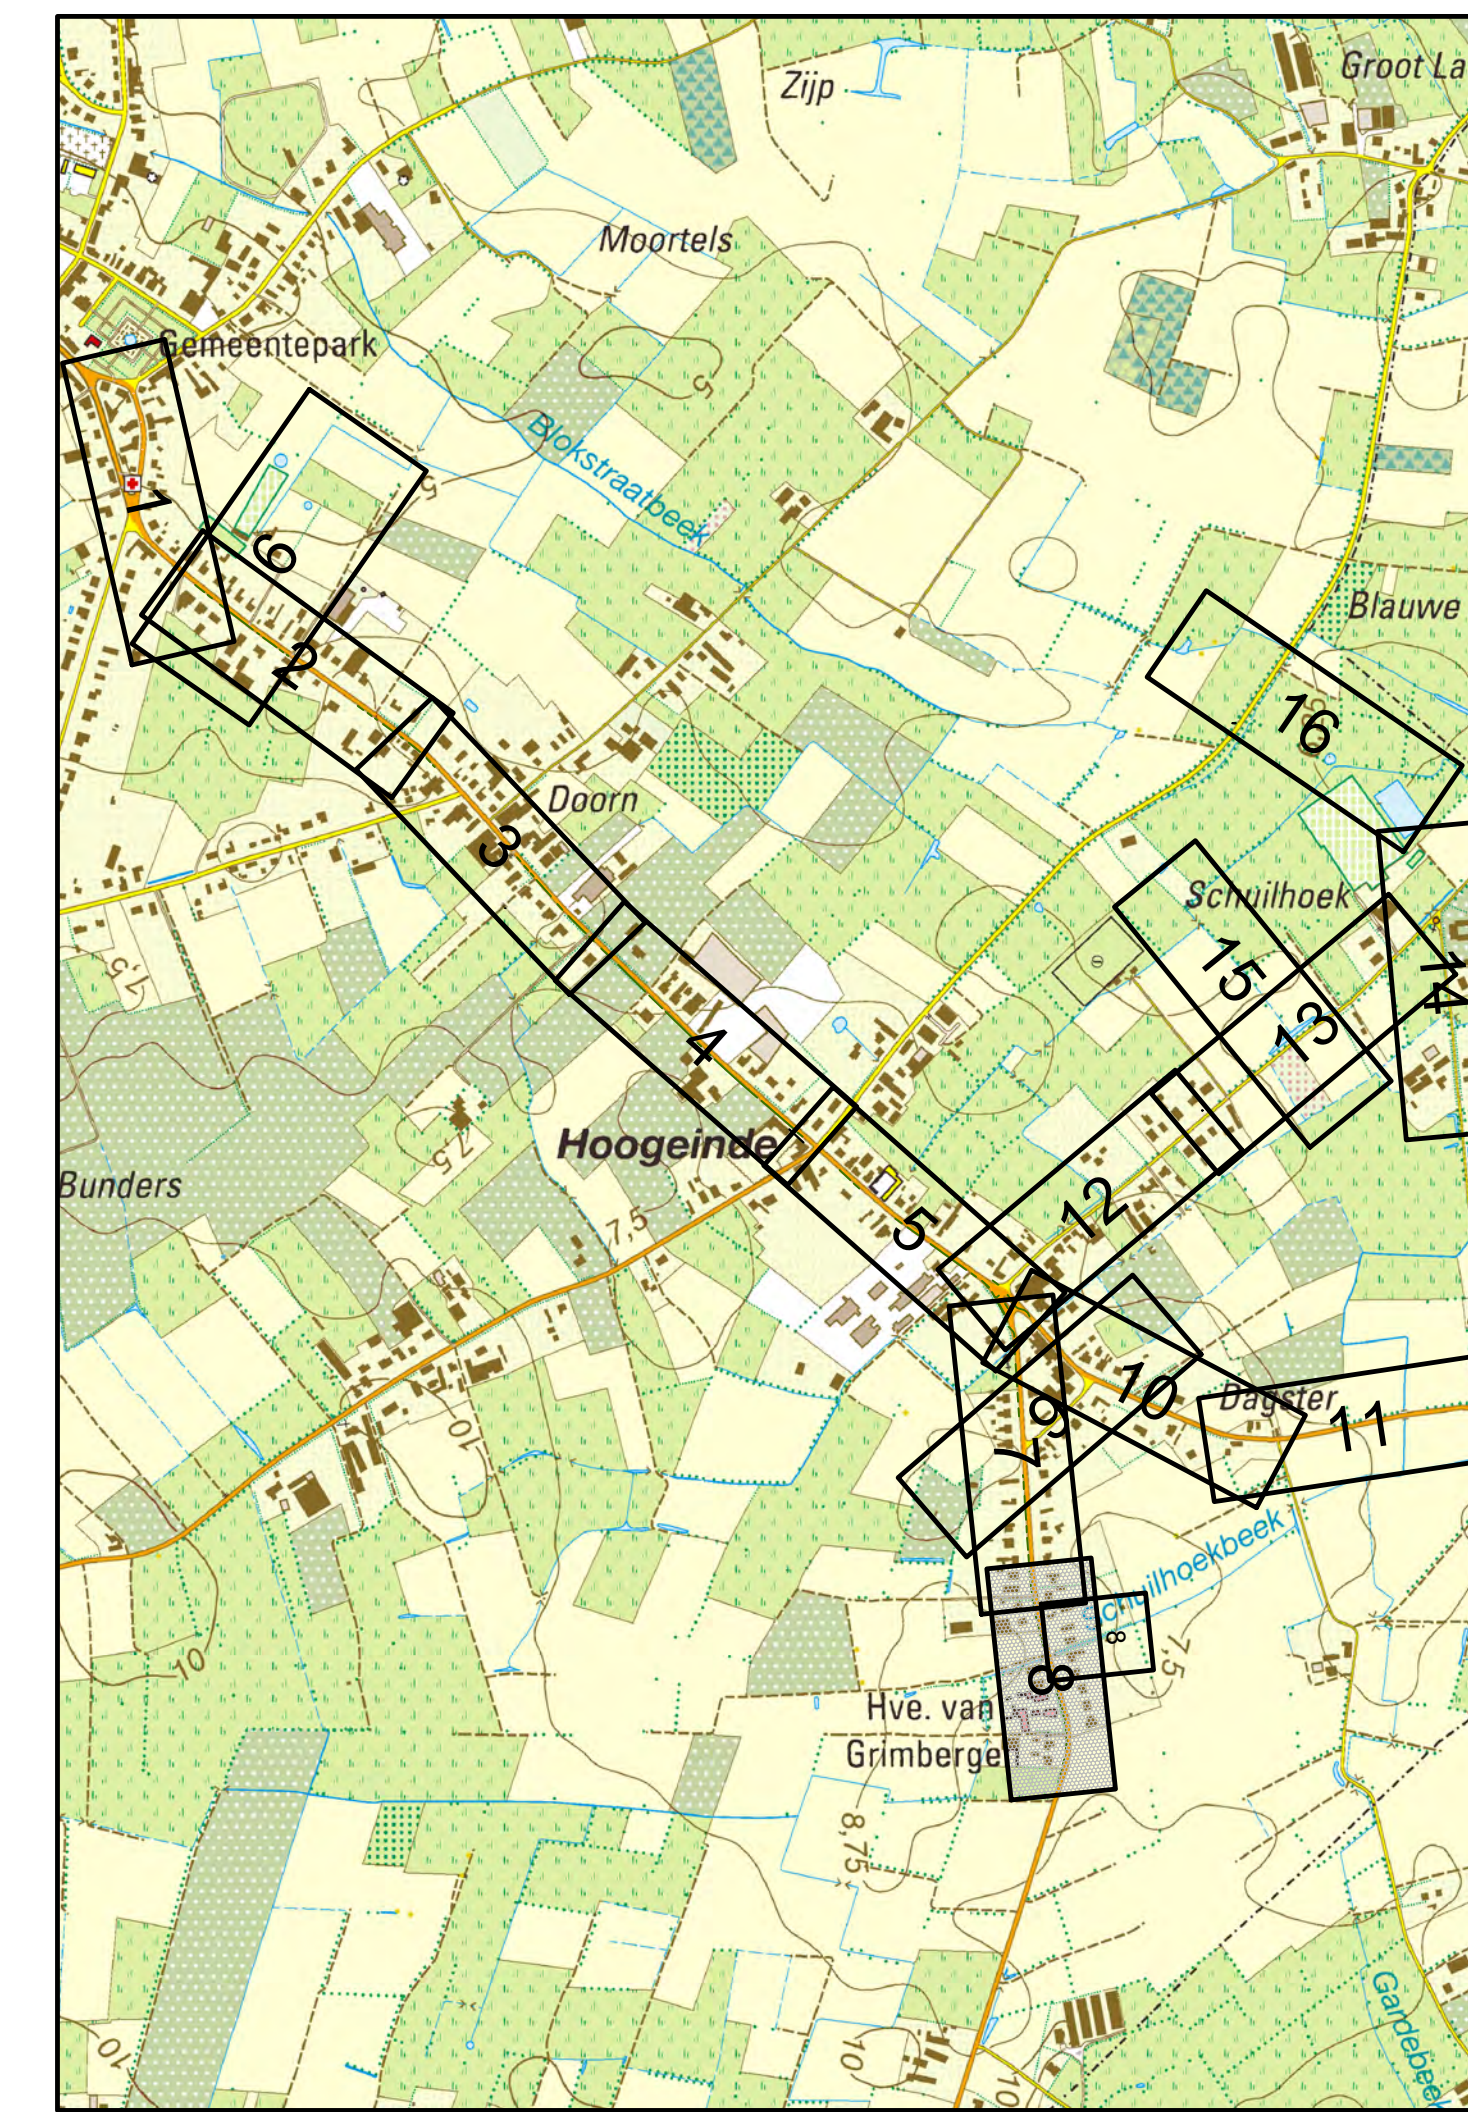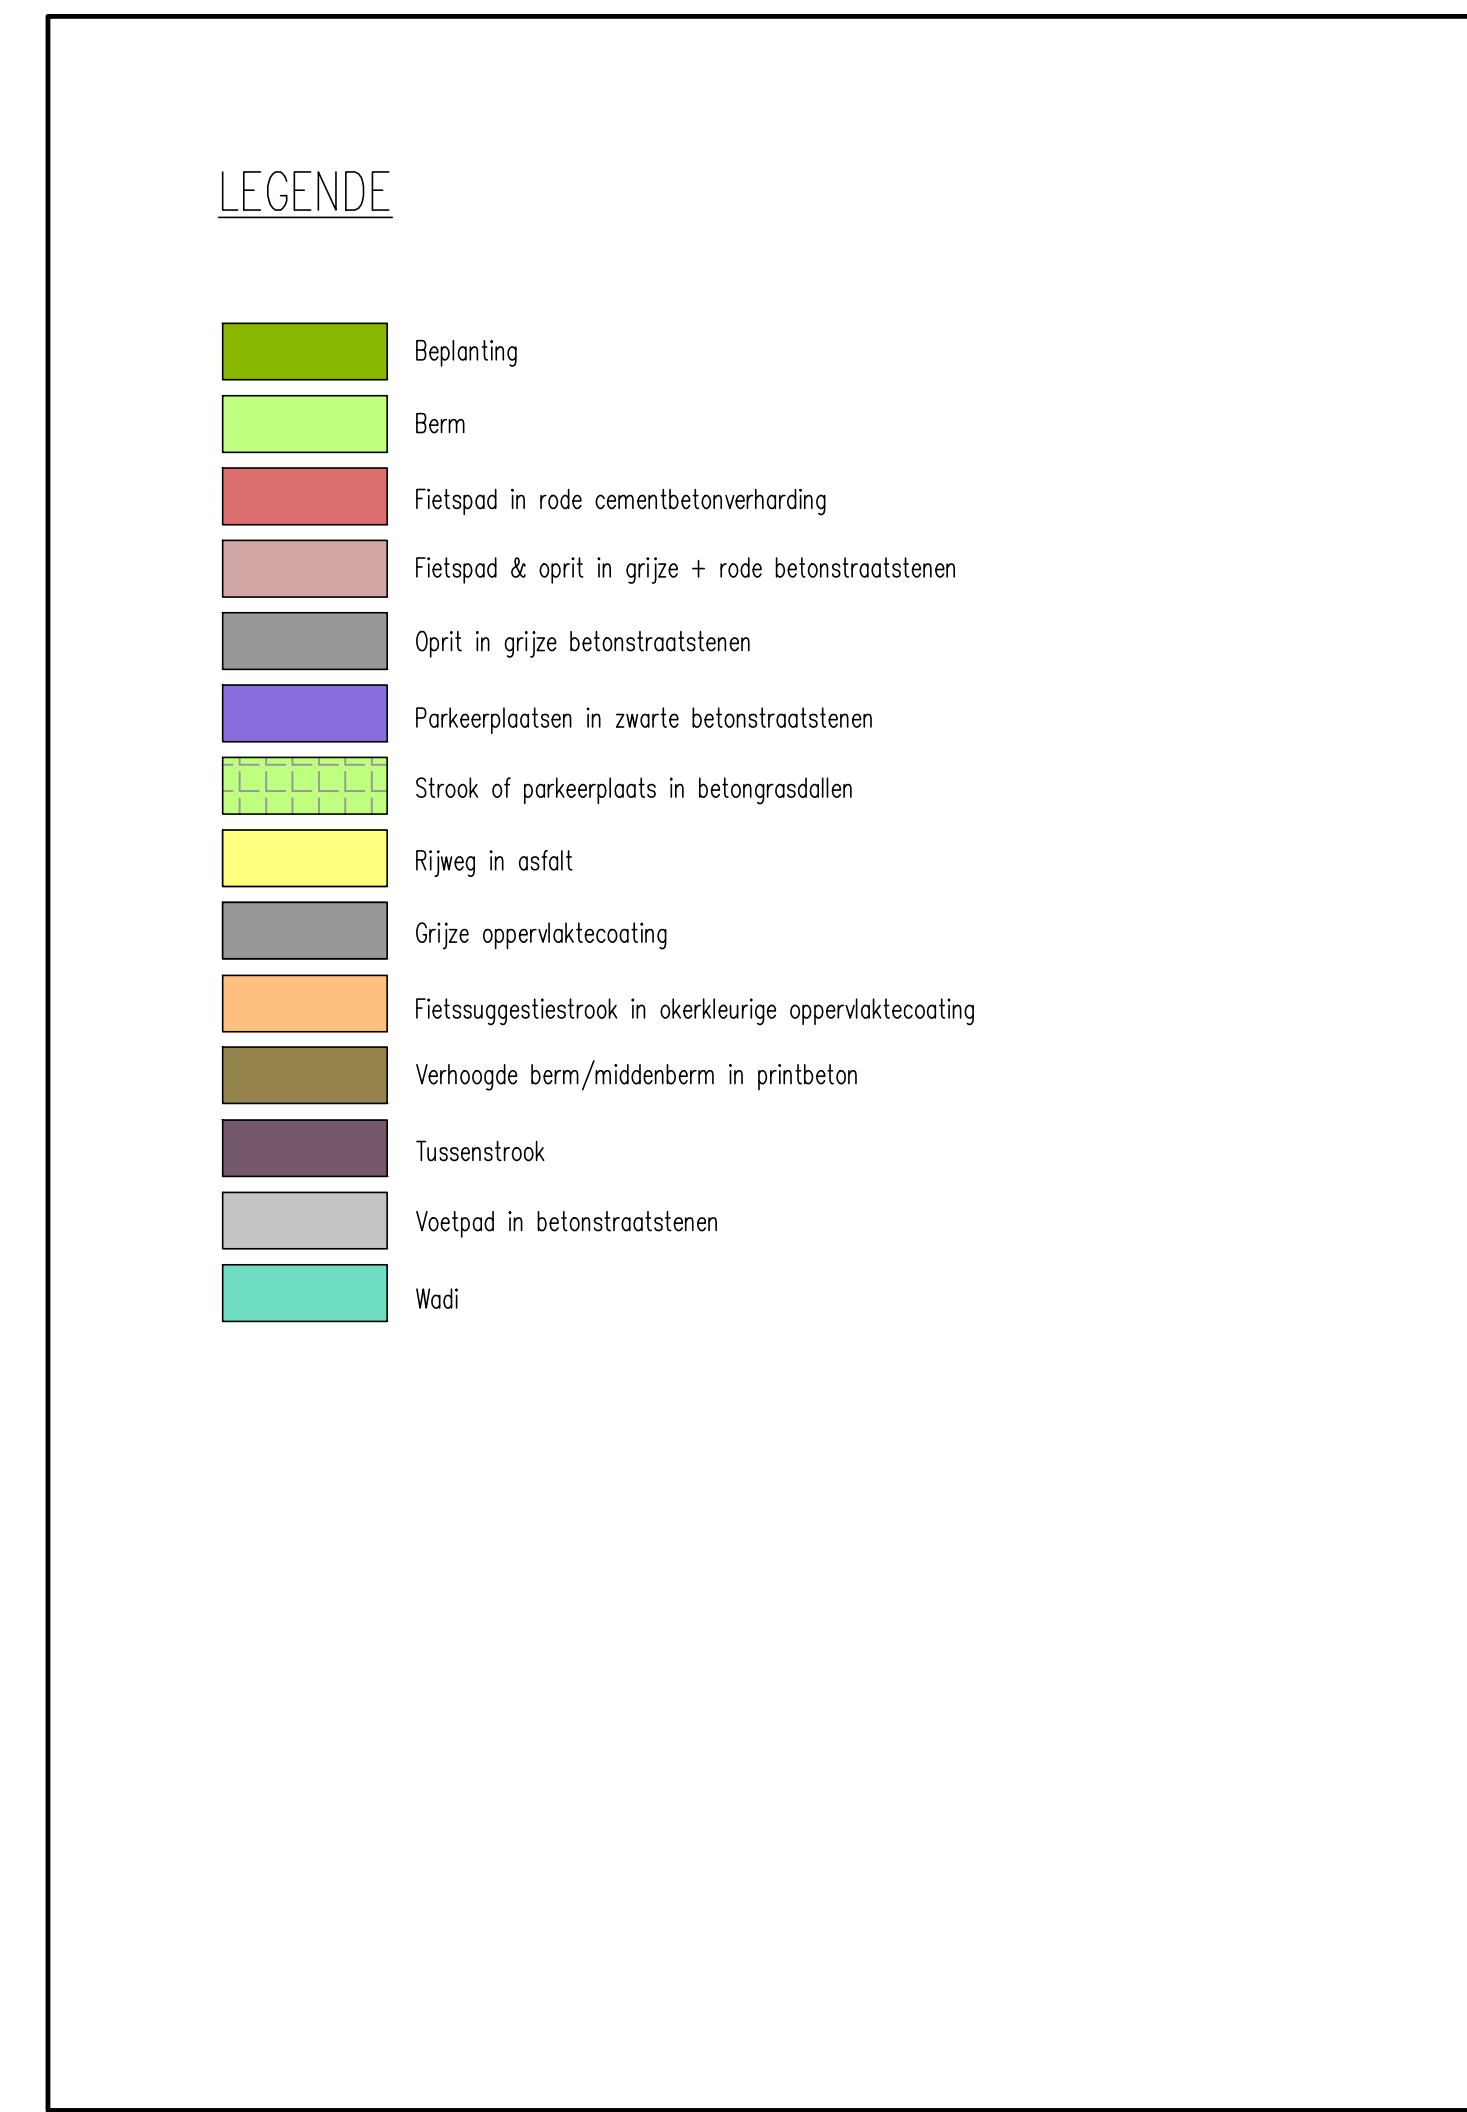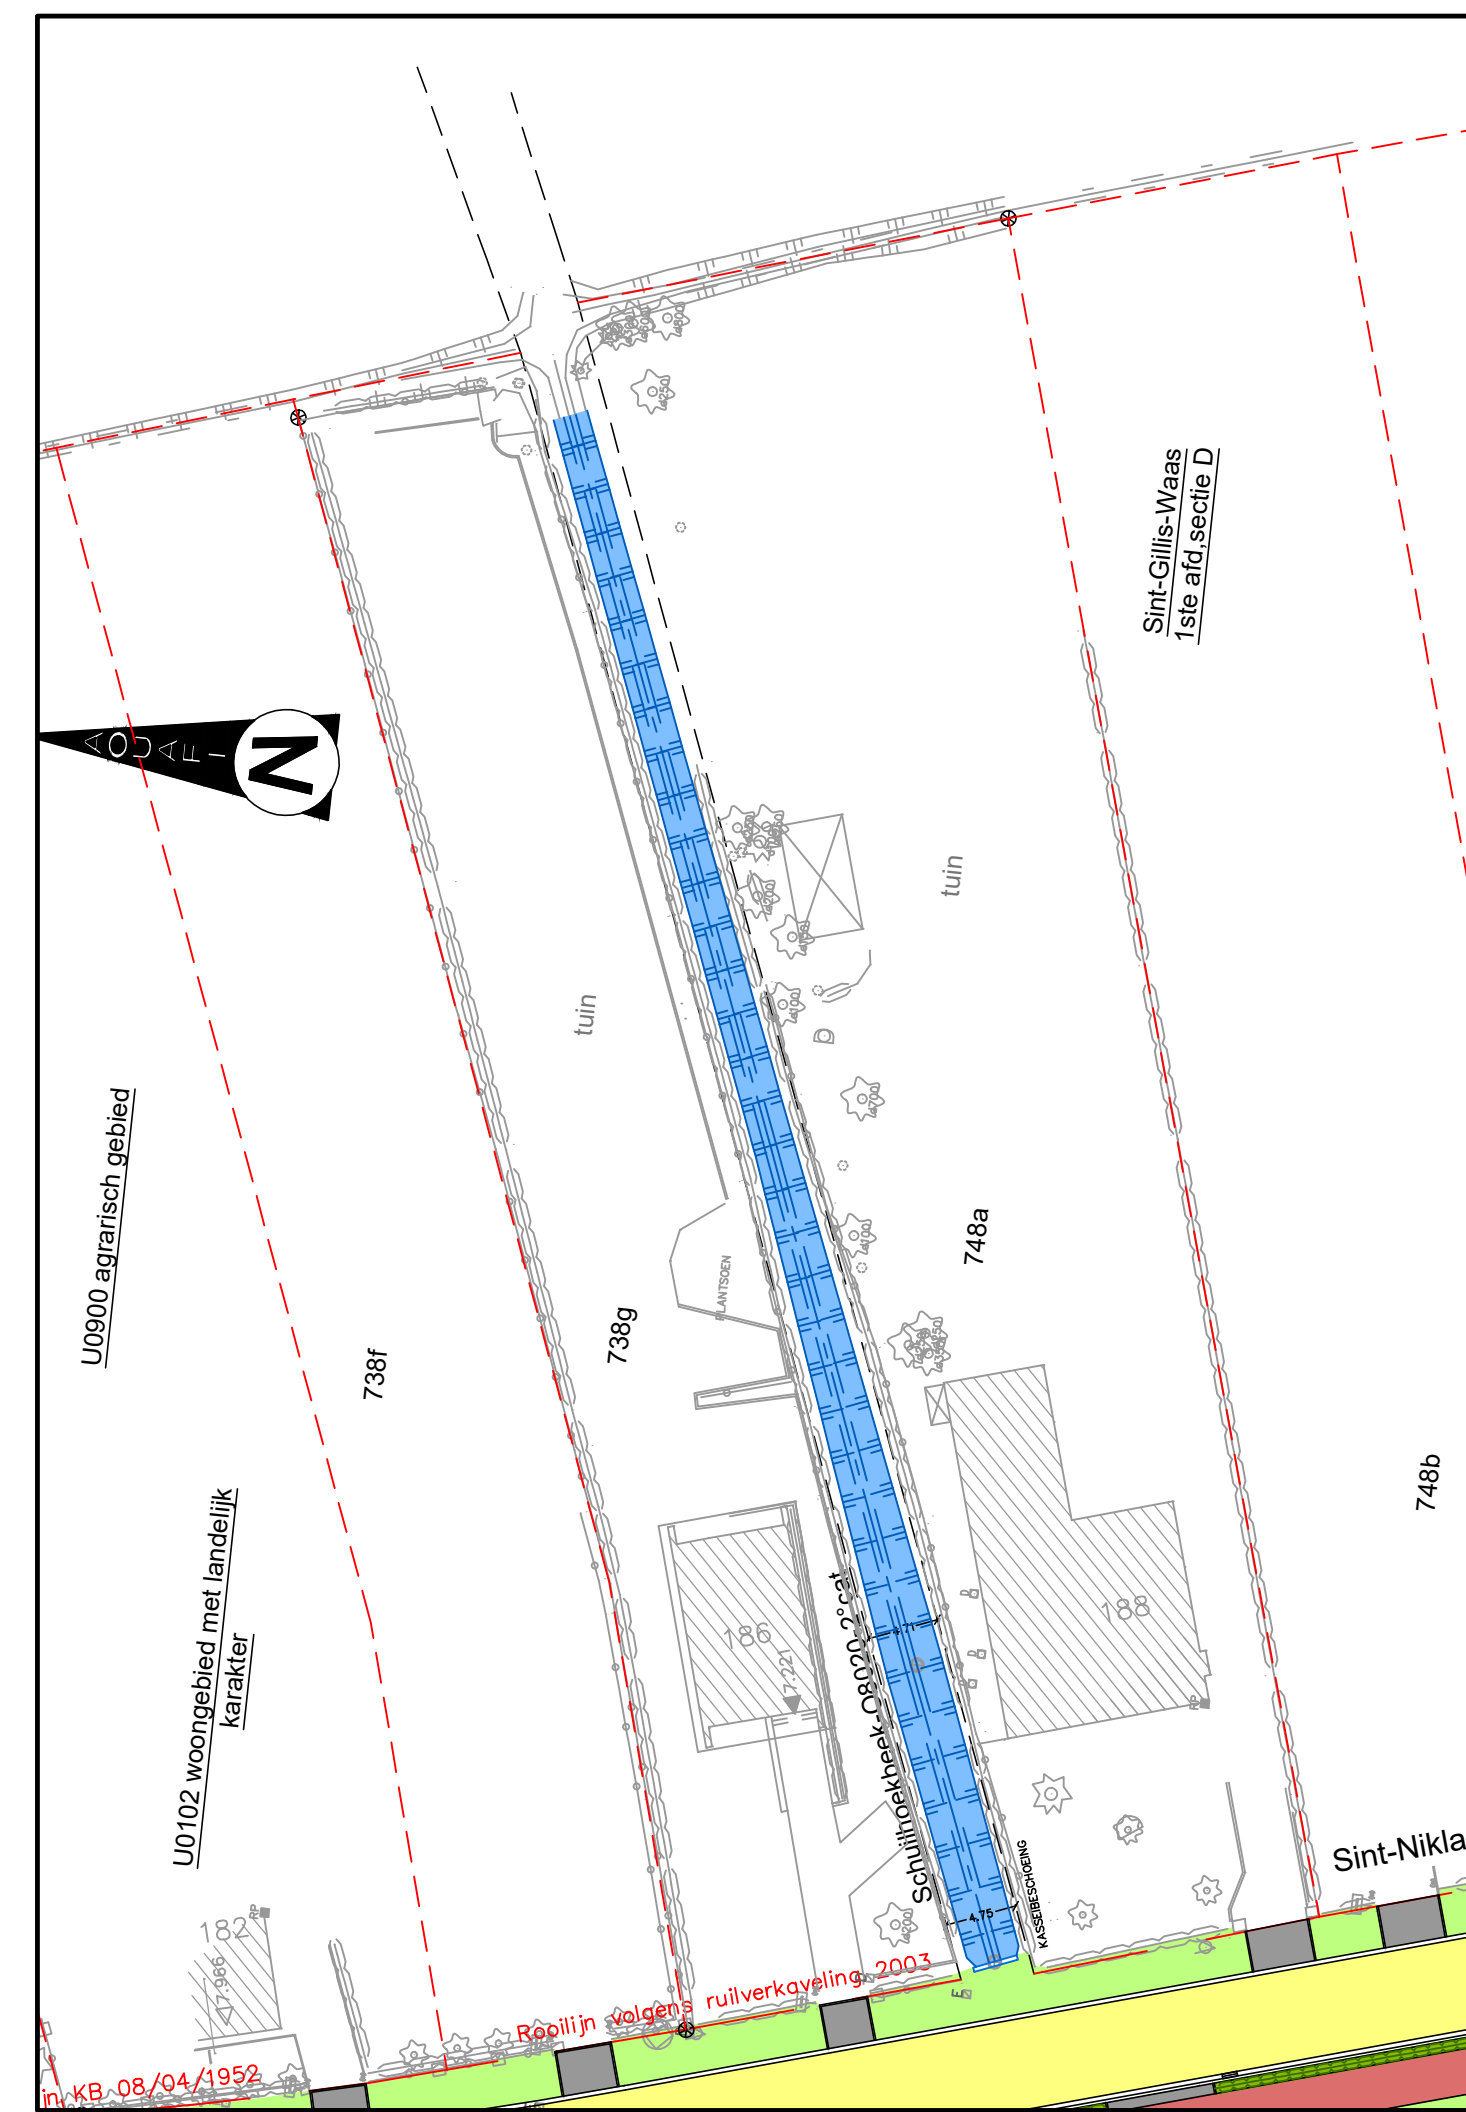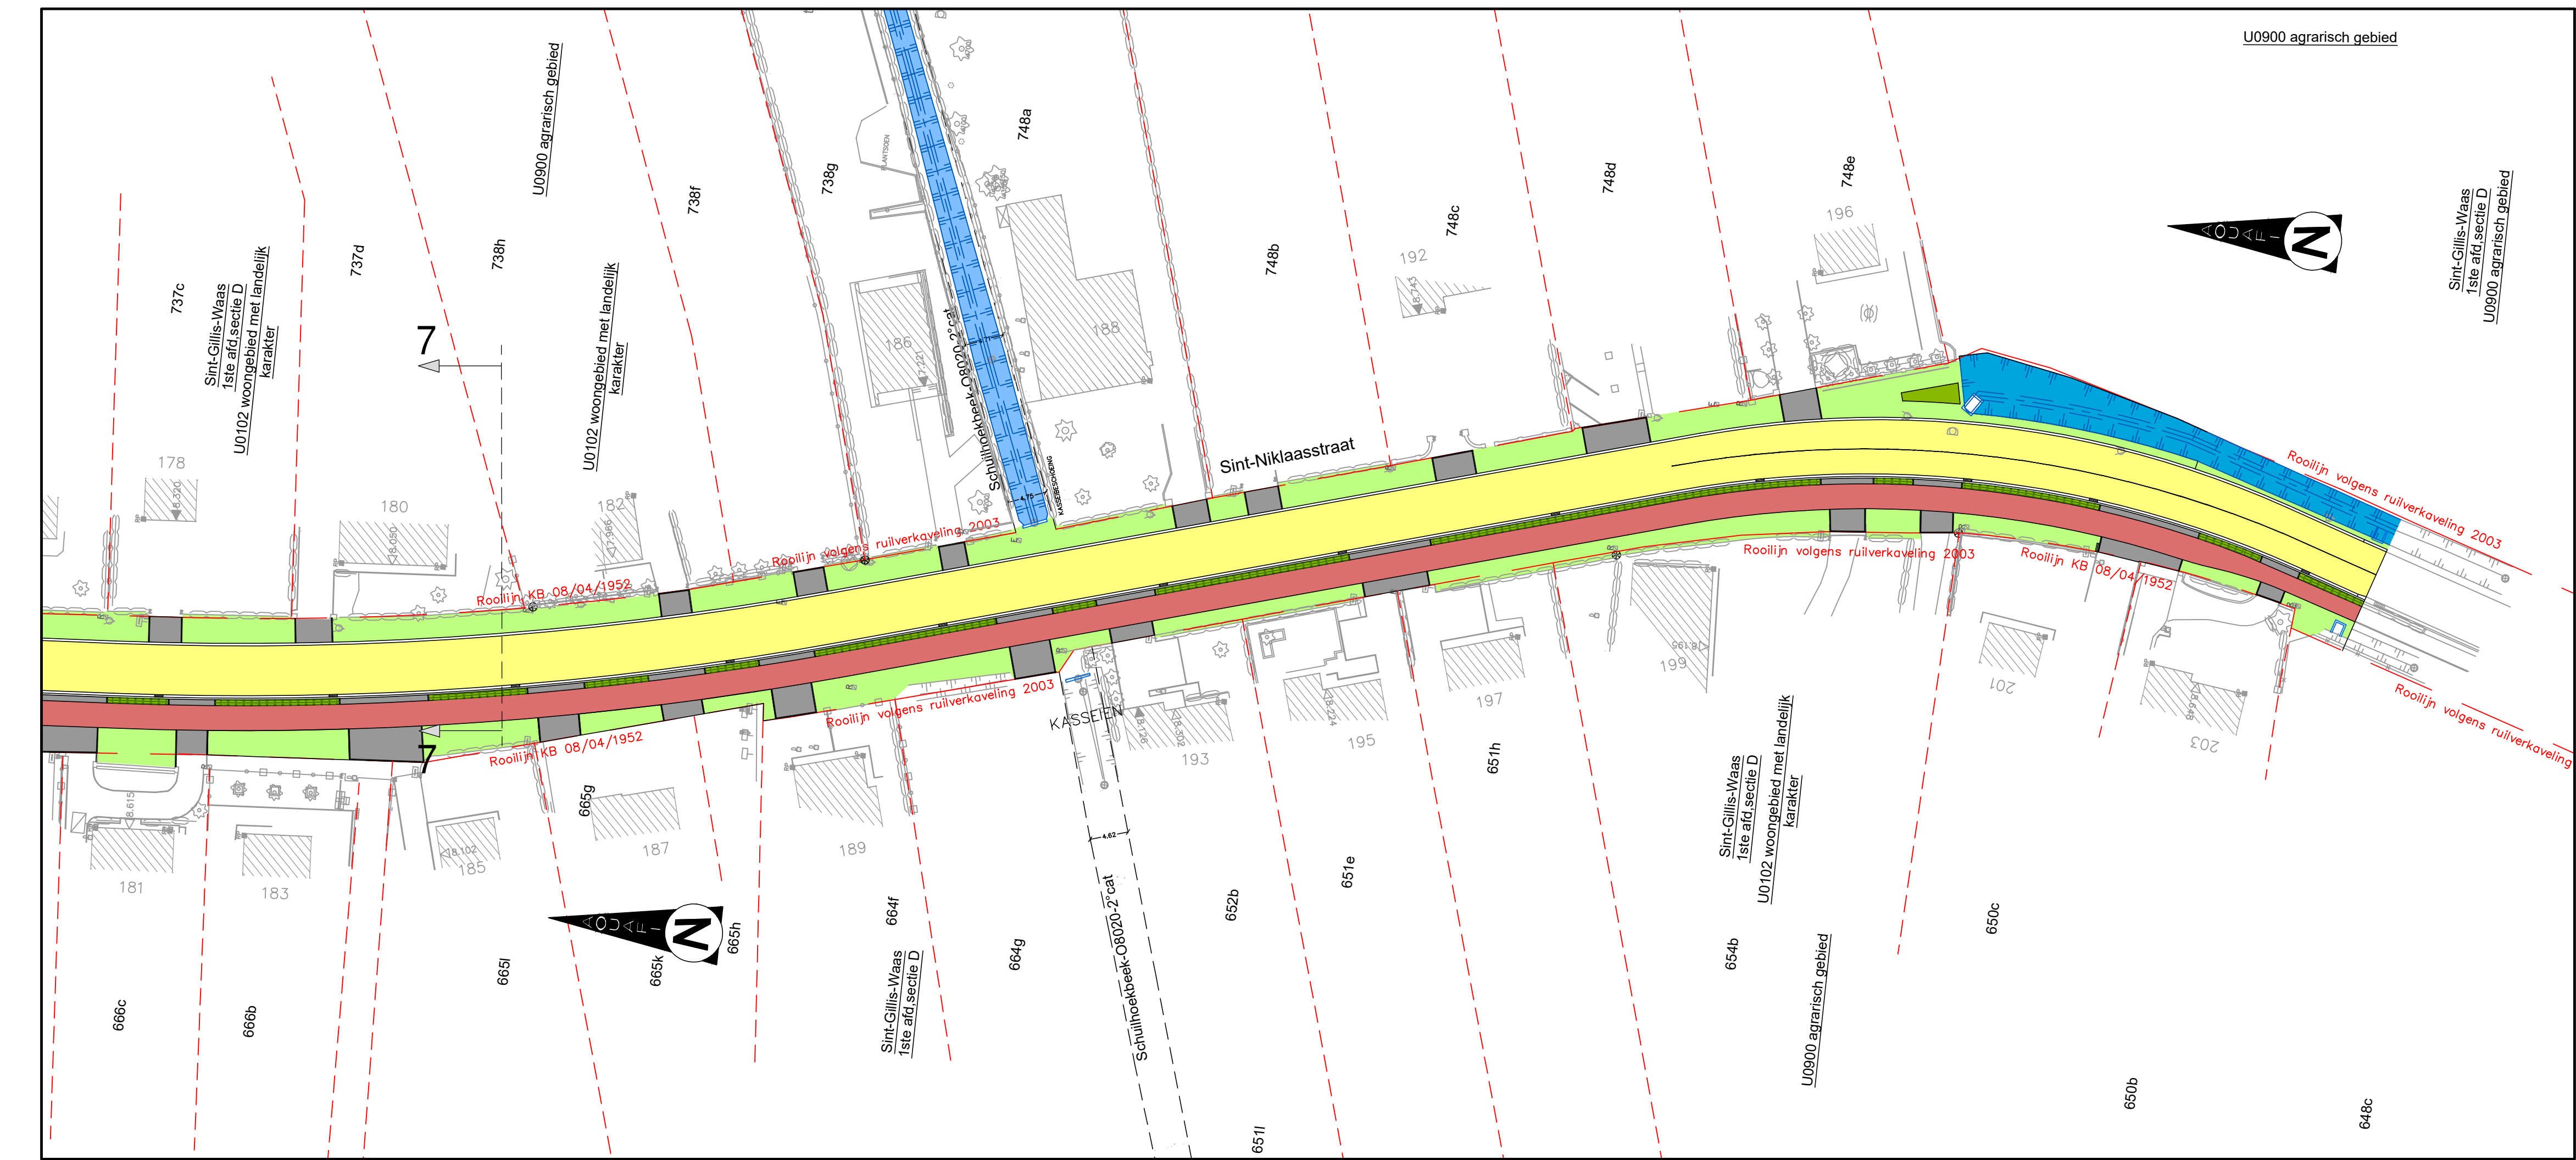

 Aquafin		Aquafin NV Dijkstraat 8 2630 Aartselaar Tel.: 03 450 45 11 www.aquafin.be	
Provincie:		OOST-VLAANDEREN	
Stad/Gemeente:		SINT-GILLIS-WAAS	
Projectnaam:		SANERING ZUID	
Projectnummer:		22679	
Titel:		KLEURENPLAN Sint-Niklaasstraat	
Bouwheer  Aquafin		Plannummer 22679/1-2-17.08_15	
Studiebureau  IRTA A DIFFERENCE IN CONCEPT GARNIERENSTRAAT 51 A 9100 SINT-NIKLAAS TEL: 03/7703 54 00 WWW.IRTA.BE		<table border="1"> <thead> <tr> <th>Nr.</th> <th>Datum</th> <th>Historiek</th> </tr> </thead> <tbody> <tr><td>1</td><td>31.10.2018</td><td>Haalbaarheidsstudie</td></tr> <tr><td>2</td><td>14.05.2019</td><td>Ontwerpfase 1</td></tr> <tr><td>3</td><td>26.03.2020</td><td>Ontwerpfase 1: GIP</td></tr> <tr><td>4</td><td>31.05.2021</td><td>Ontwerpfase 2</td></tr> <tr><td>5</td><td>09.12.2021</td><td>Aanpassing buffer Dreipikkel</td></tr> <tr><td>6</td><td>10.03.2022</td><td>Aanpassing buffer Molenstraat</td></tr> <tr><td>7</td><td>19.04.2022</td><td>Aanbestedingsdossier</td></tr> <tr><td> </td><td> </td><td> </td></tr> <tr><td> </td><td> </td><td> </td></tr> <tr><td> </td><td> </td><td> </td></tr> <tr><td> </td><td> </td><td> </td></tr> <tr><td> </td><td> </td><td> </td></tr> <tr><td> </td><td> </td><td> </td></tr> <tr><td> </td><td> </td><td> </td></tr> <tr><td> </td><td> </td><td> </td></tr> <tr><td> </td><td> </td><td> </td></tr> </tbody> </table>		Nr.	Datum	Historiek	1	31.10.2018	Haalbaarheidsstudie	2	14.05.2019	Ontwerpfase 1	3	26.03.2020	Ontwerpfase 1: GIP	4	31.05.2021	Ontwerpfase 2	5	09.12.2021	Aanpassing buffer Dreipikkel	6	10.03.2022	Aanpassing buffer Molenstraat	7	19.04.2022	Aanbestedingsdossier																											
Nr.	Datum	Historiek	
1	31.10.2018	Haalbaarheidsstudie	
2	14.05.2019	Ontwerpfase 1	
3	26.03.2020	Ontwerpfase 1: GIP	
4	31.05.2021	Ontwerpfase 2	
5	09.12.2021	Aanpassing buffer Dreipikkel	
6	10.03.2022	Aanpassing buffer Molenstraat	
7	19.04.2022	Aanbestedingsdossier	
Gemeente  riopact partner in lokale waterbeheer		 S GW	
Aannemer		Schaal: 1/500	Plan oppervlak: 0,44m ² Plan formaat: 1470x297	
Dossiernummer STB 18016		Bestandsinfo: 18016-02-PL01-KLR.dwg	

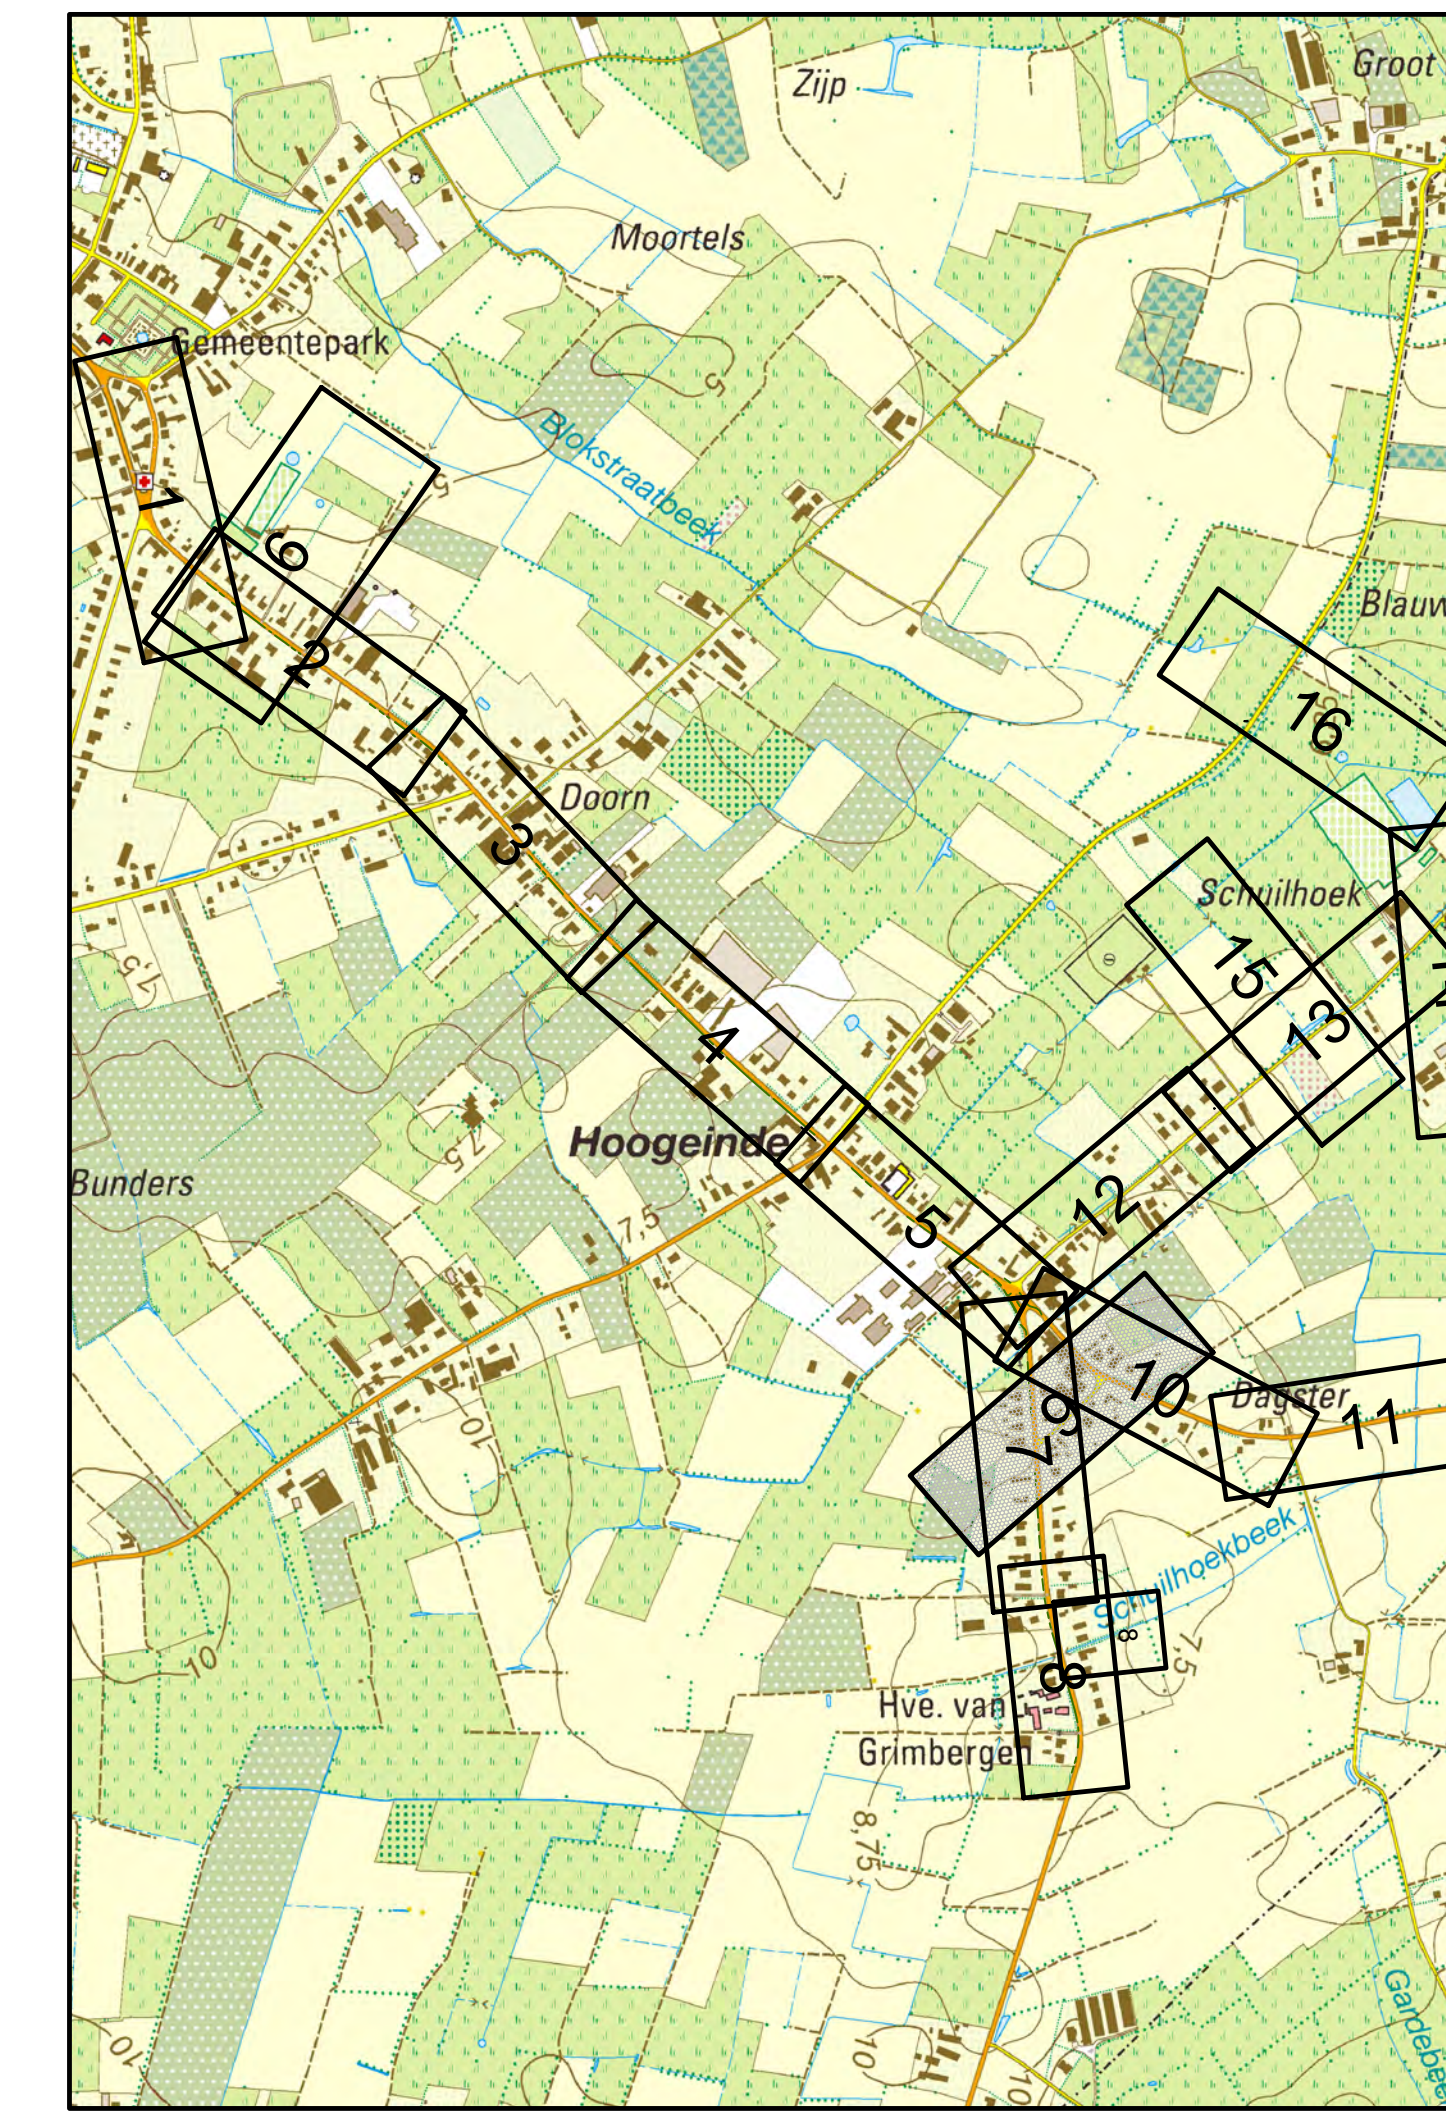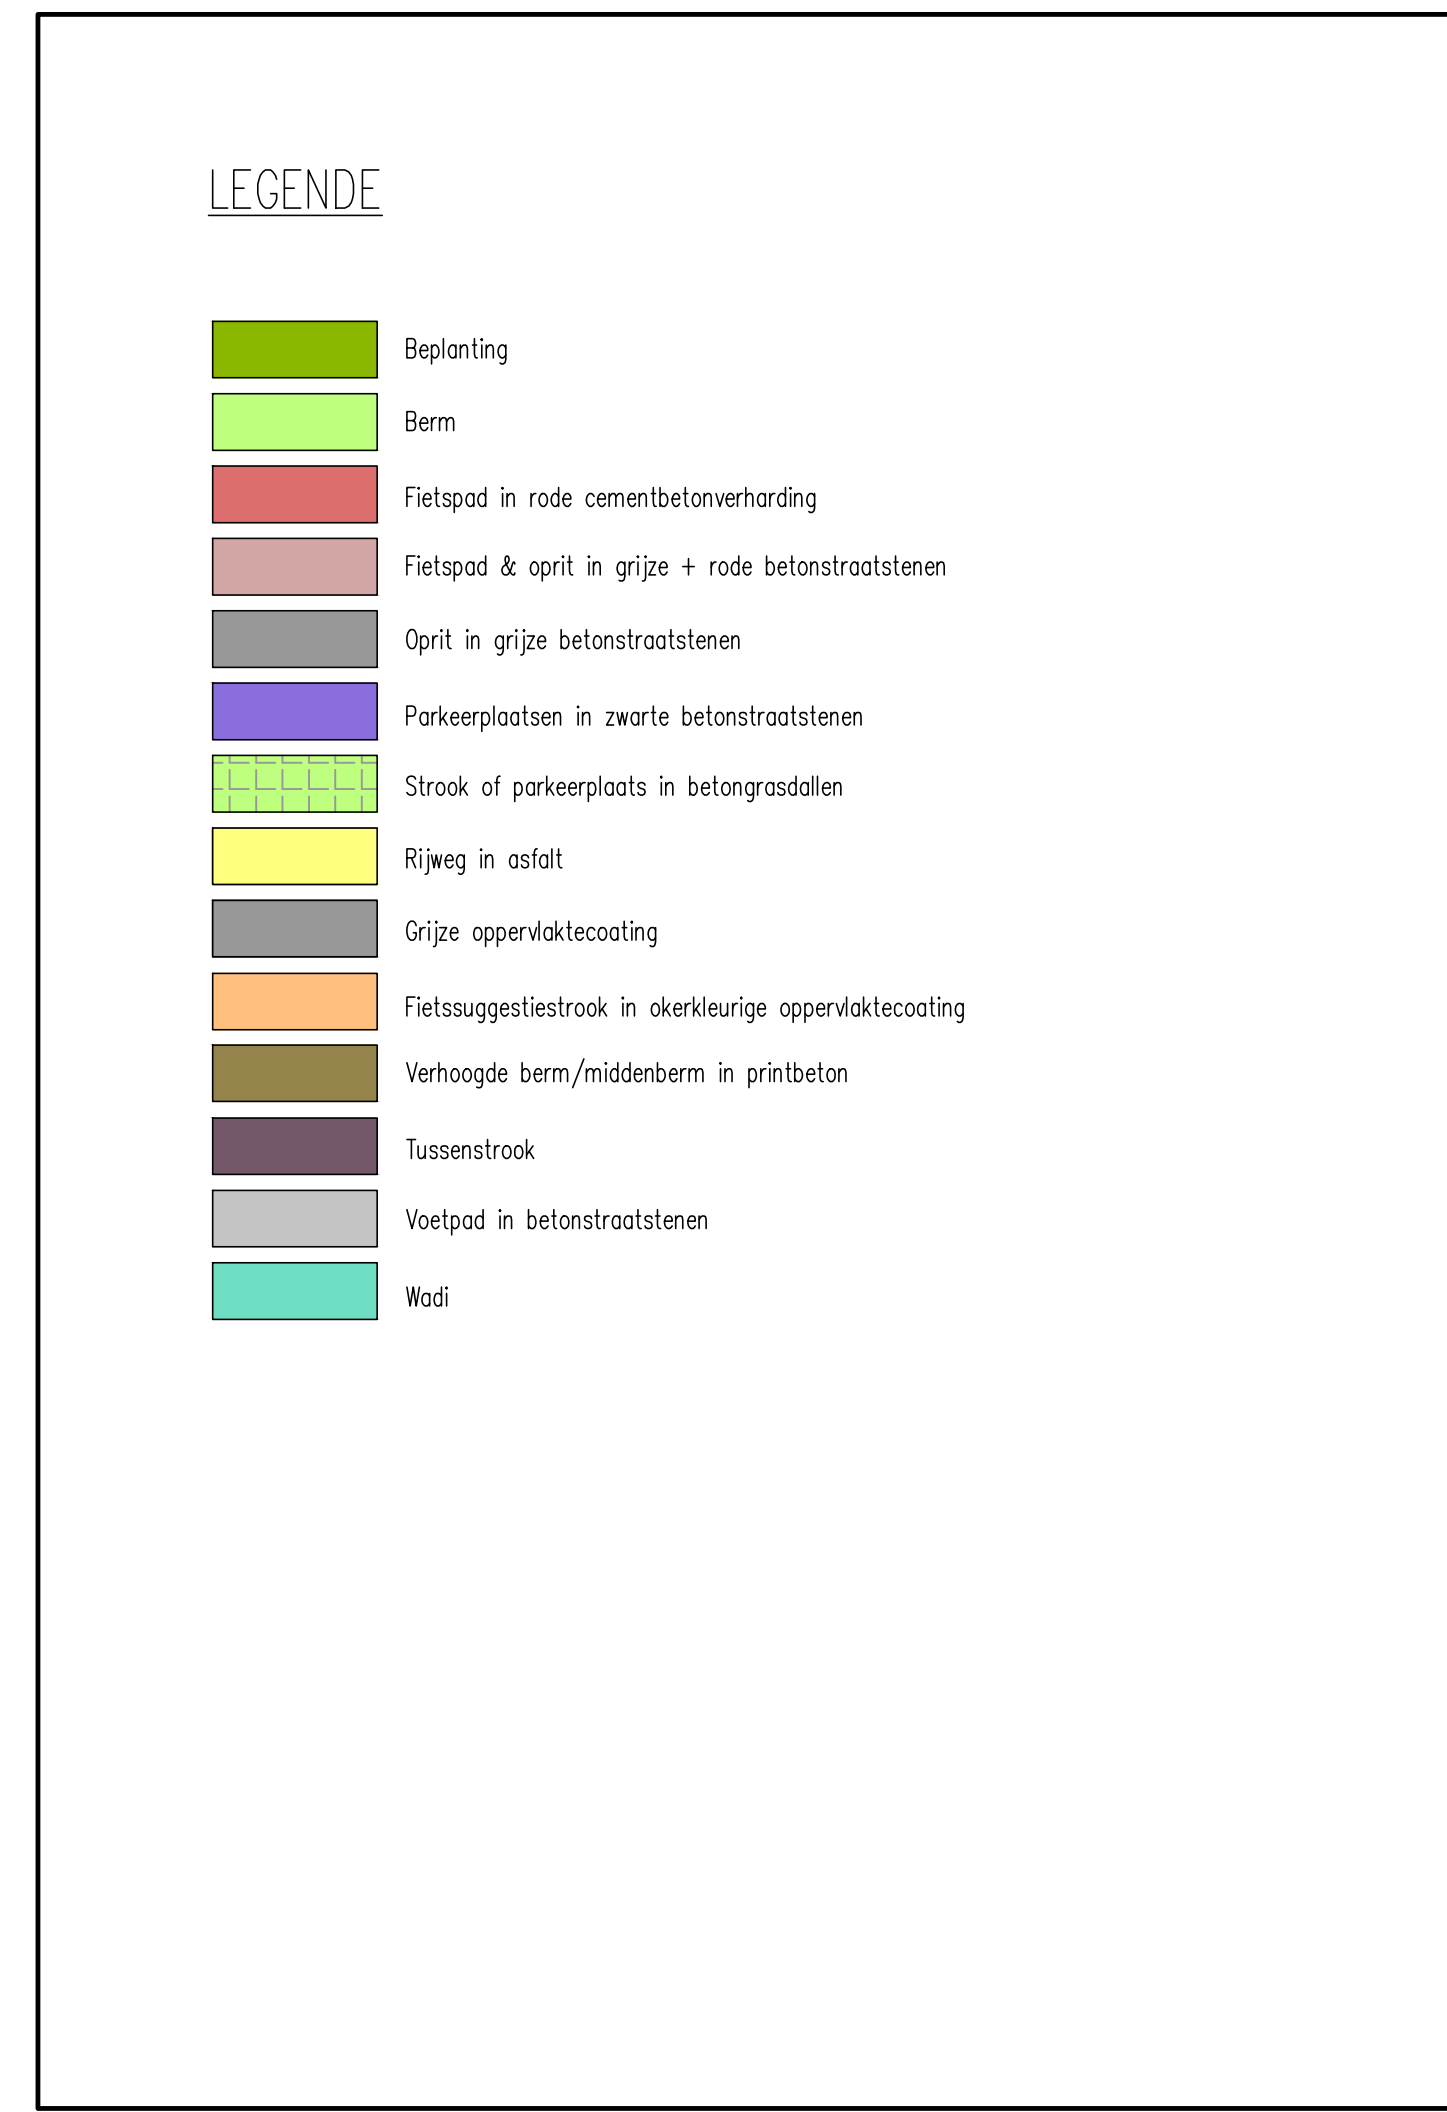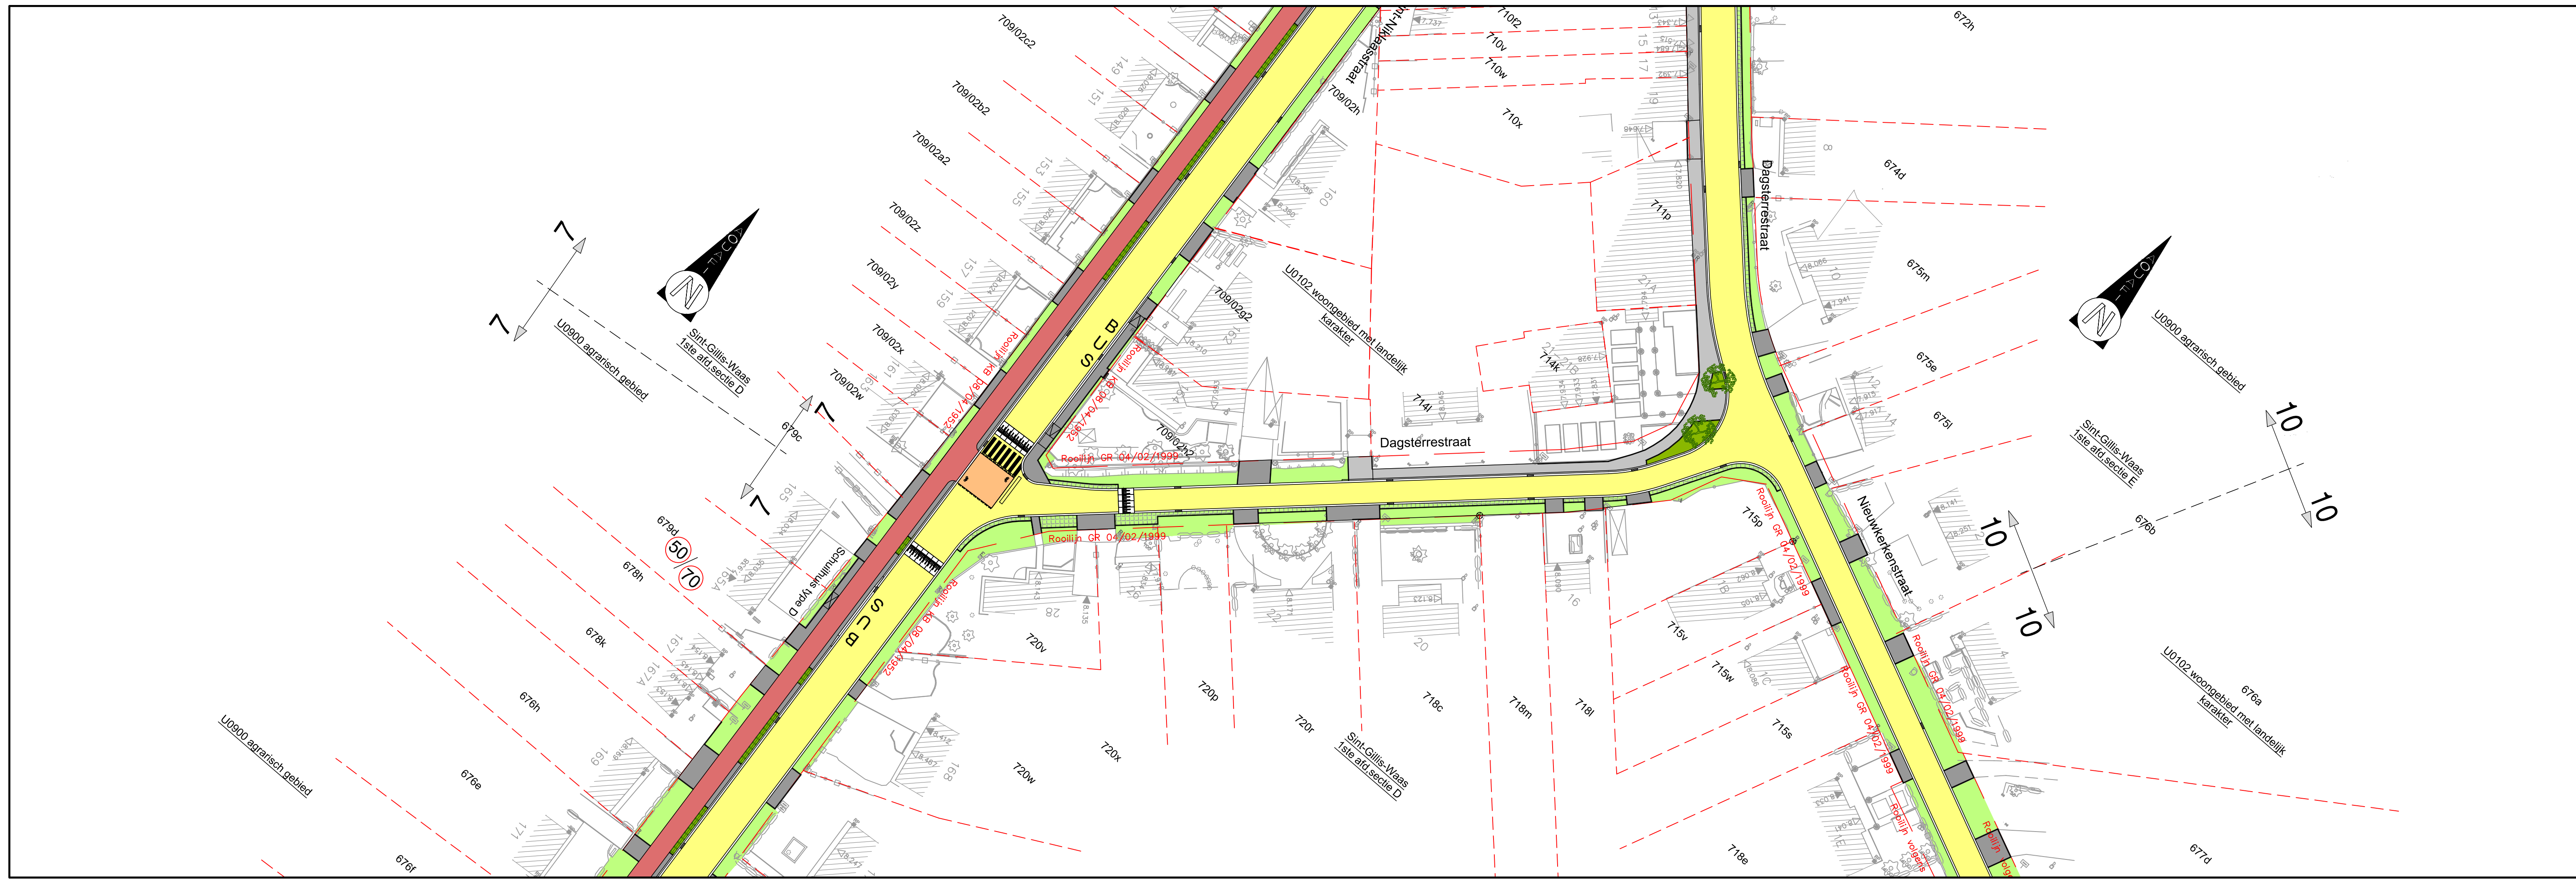



Aquafin NV
Dijkstraat 8
2630 Aartselaar
Tel.: 03 450 45 11
www.aquafin.be

Provincie:

OOST-VLAANDEREN

Stad/Gemeente:

SINT-GILLIS-WAAS

Projectnaam:

SANERING ZUID

Projectnummer:

22679

Titel:

KLEURENPLAN
Dagsterrestraat

Bouwheer



Plannummer

22679/1-2-17.09_15

Studiebureau



Nr.	Datum	Historiek
1	31.10.2018	Haalbaarheidsstudie
2	14.05.2019	Ontwerpfase 1
3	26.03.2020	Ontwerpfase 1: GIP
4	31.05.2021	Ontwerpfase 2
5	09.12.2021	Aanpassing buffer Dreipikkel
6	10.03.2022	Aanpassing buffer Molenstraat
7	19.04.2022	Aanbestedingsdossier

Gemeente



Aannemer

Schaal:

1/500

Plan oppervlakt:

0,44m²

Plan formaat:




1470x297

Dossiernummer STB:

18016

Bestandsinfo:

18016-02-2-17.09_15.dwg

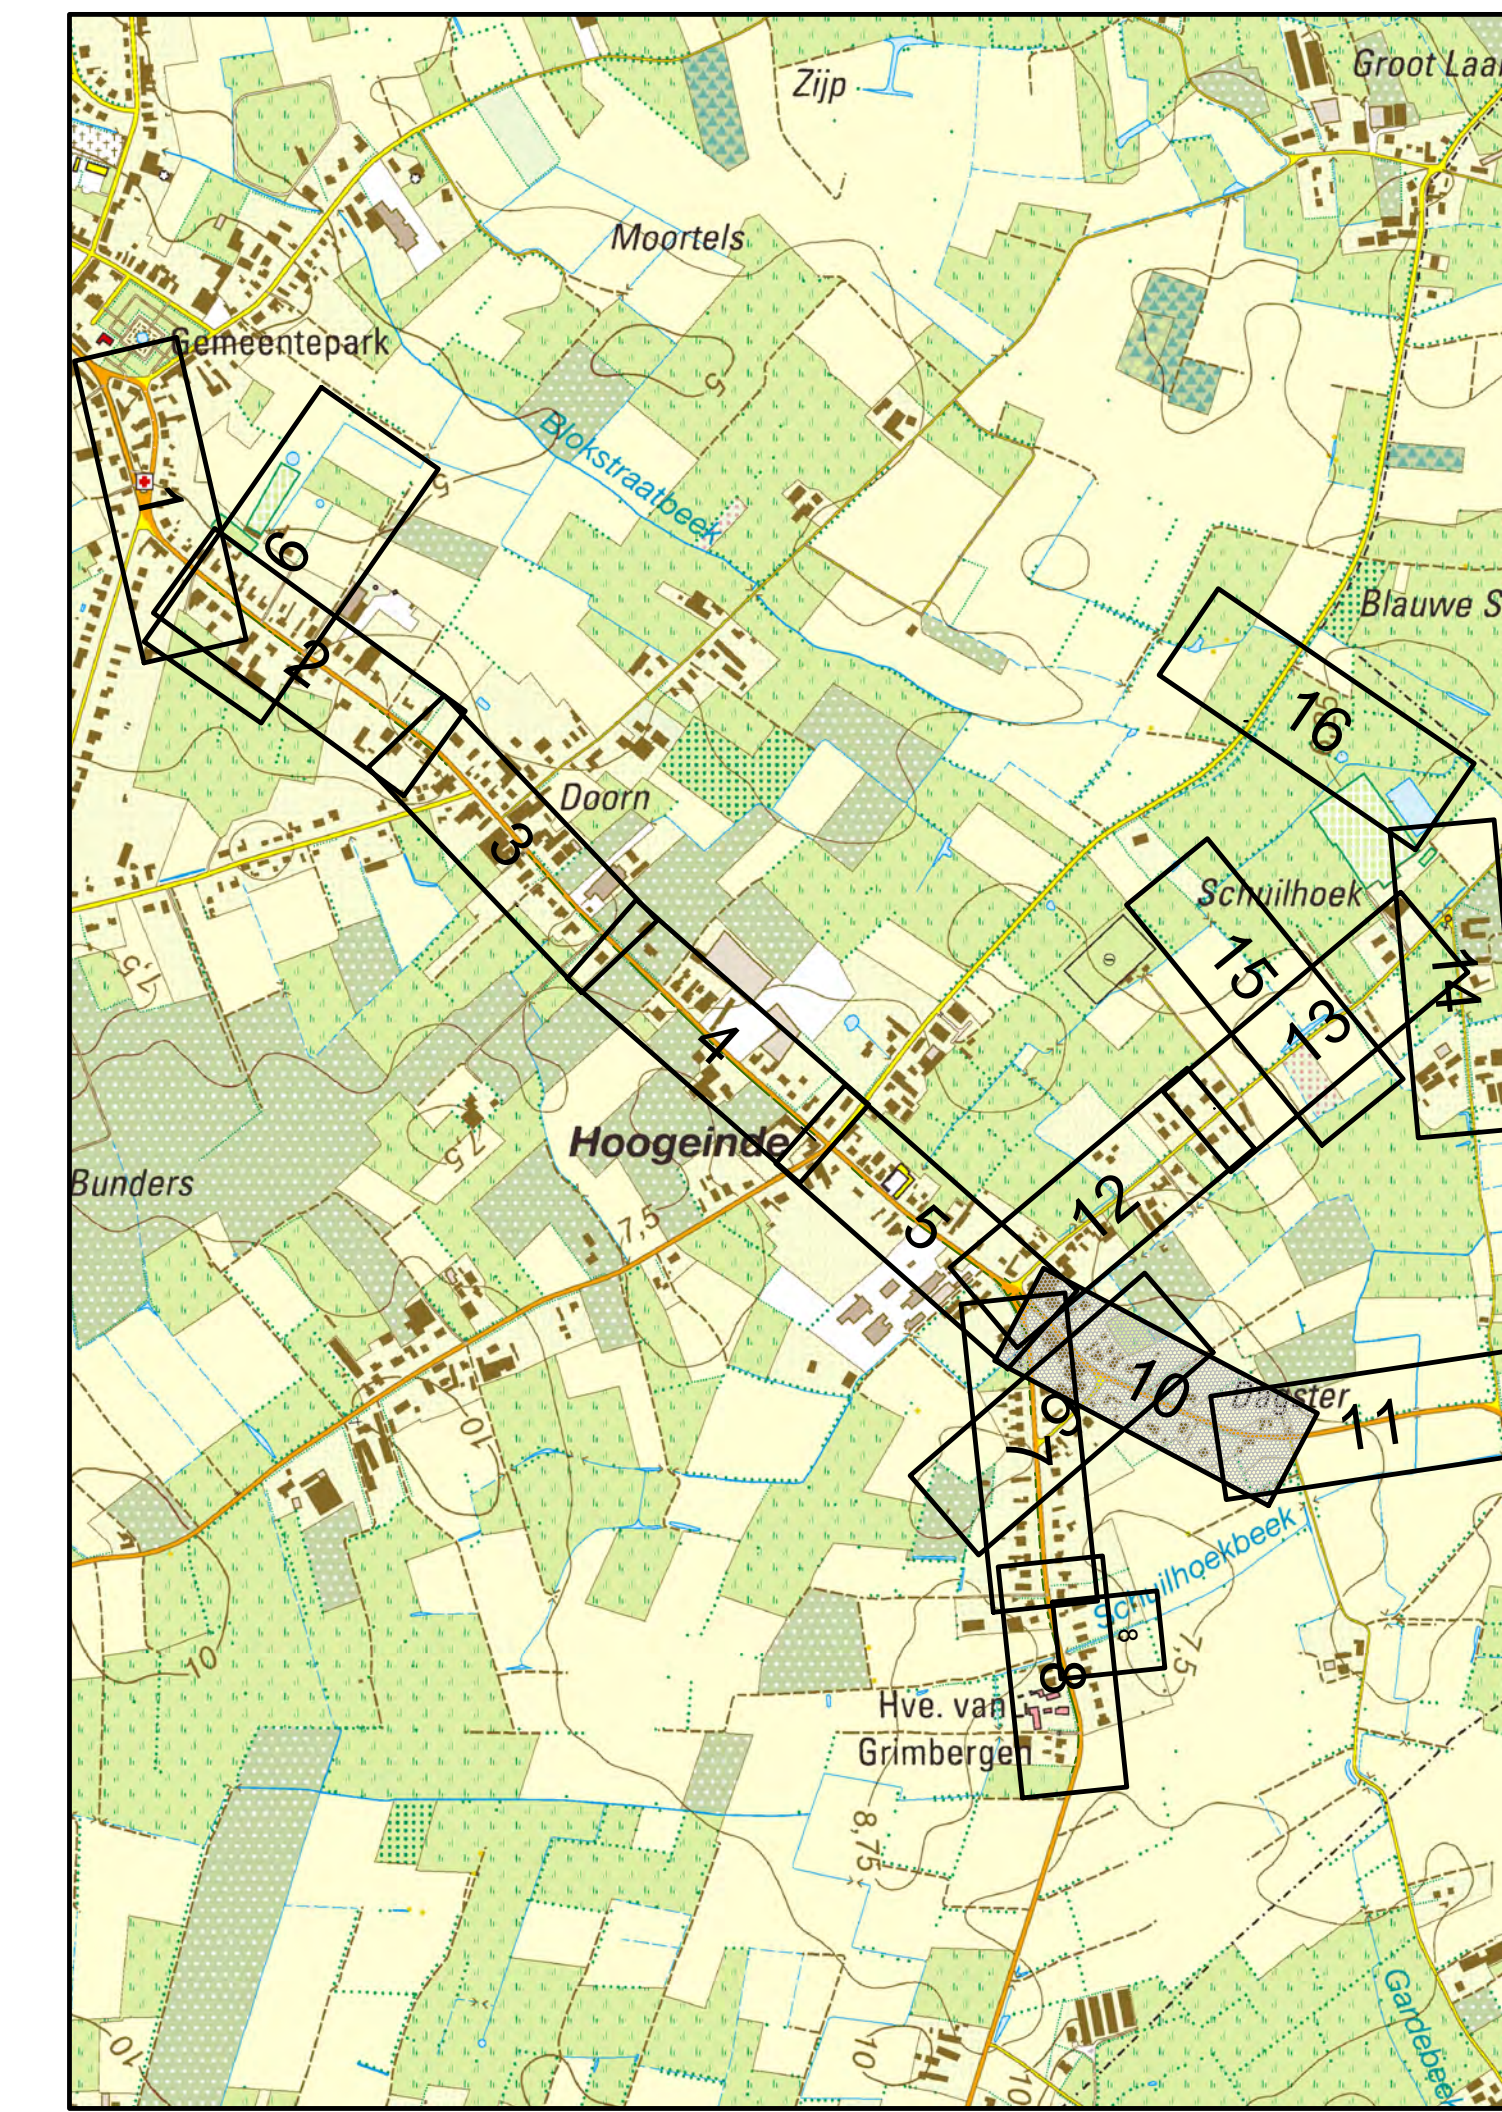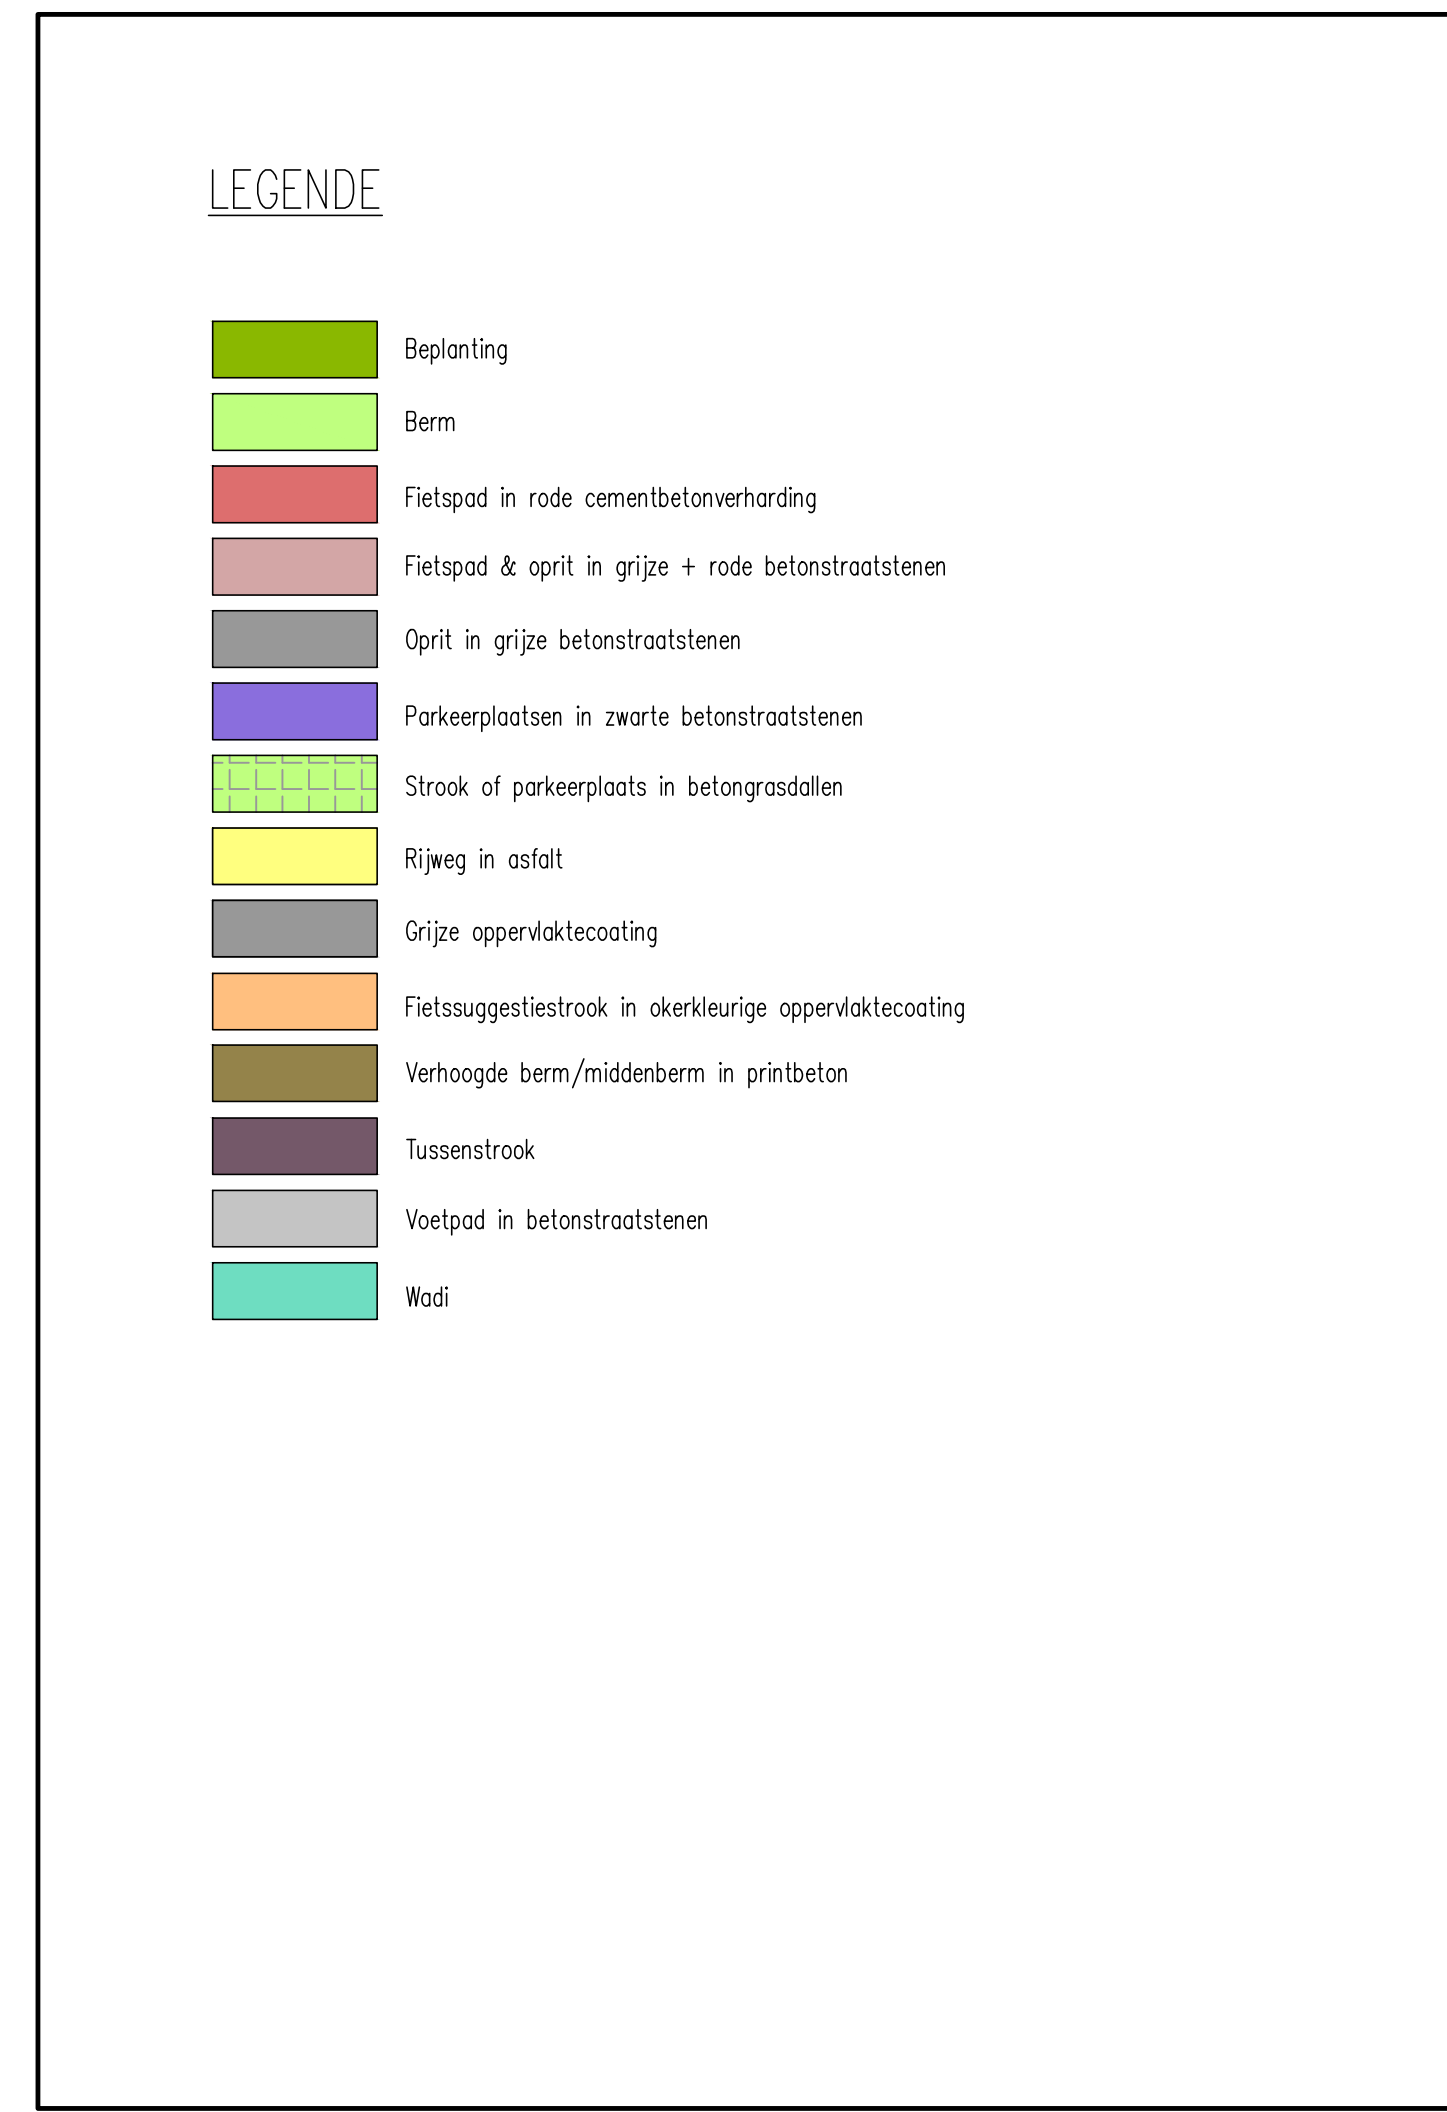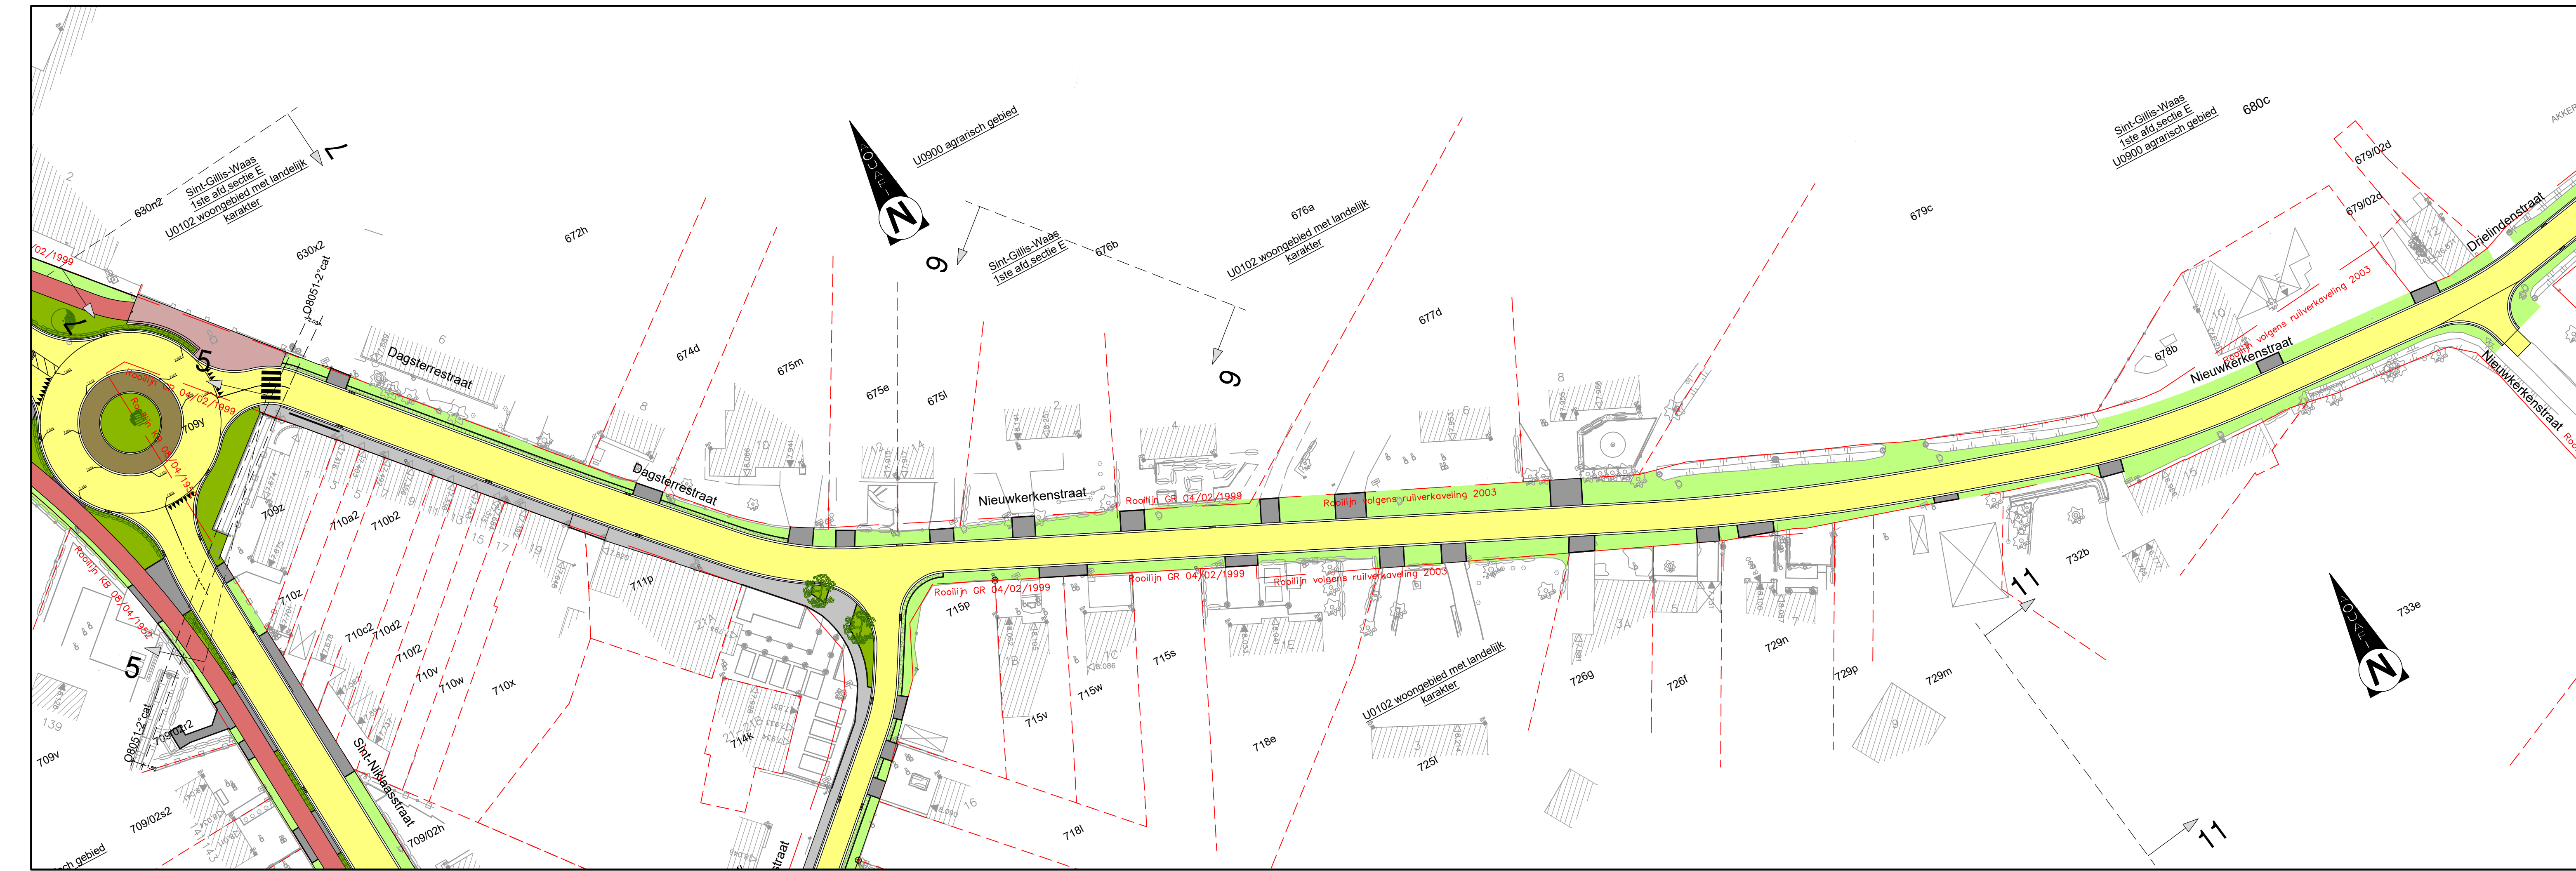



Aquafin NV
Dijkstraat 8
2630 Aartselaar
Tel.: 03 450 45 11
www.aquafin.be

Provincie:

OOST-VLAANDEREN

Stad/Gemeente:

SINT-GILLIS-WAAS

Projectnaam:

SANERING ZUID

Projectnummer:

22679

Titel:

**KLEURENPLAN
Dagsterrestraat - Nieuwkerkenstraat**

Bouwheer



Plannummer

22679/1-2-17.10_15

Nr.	Datum	Historiek
1	31.10.2018	Haalbaarheidsstudie
2	14.05.2019	Ontwerpfase 1
3	26.03.2020	Ontwerpfase 1: GIP
4	31.05.2021	Ontwerpfase 2
5	09.12.2021	Aanpassing buffer Dreipikkel
6	10.03.2022	Aanpassing buffer Molenstraat
7	19.04.2022	Aanbestedingsdossier

Gemeente



Schaal:

1/500

Aannemer

Dossiernummer STB

18016

Plan oppervlak:




0,44m²

Plan formaat:

1470x297

Bestandsinfo:

18016-02-PL01-KLR.dwg

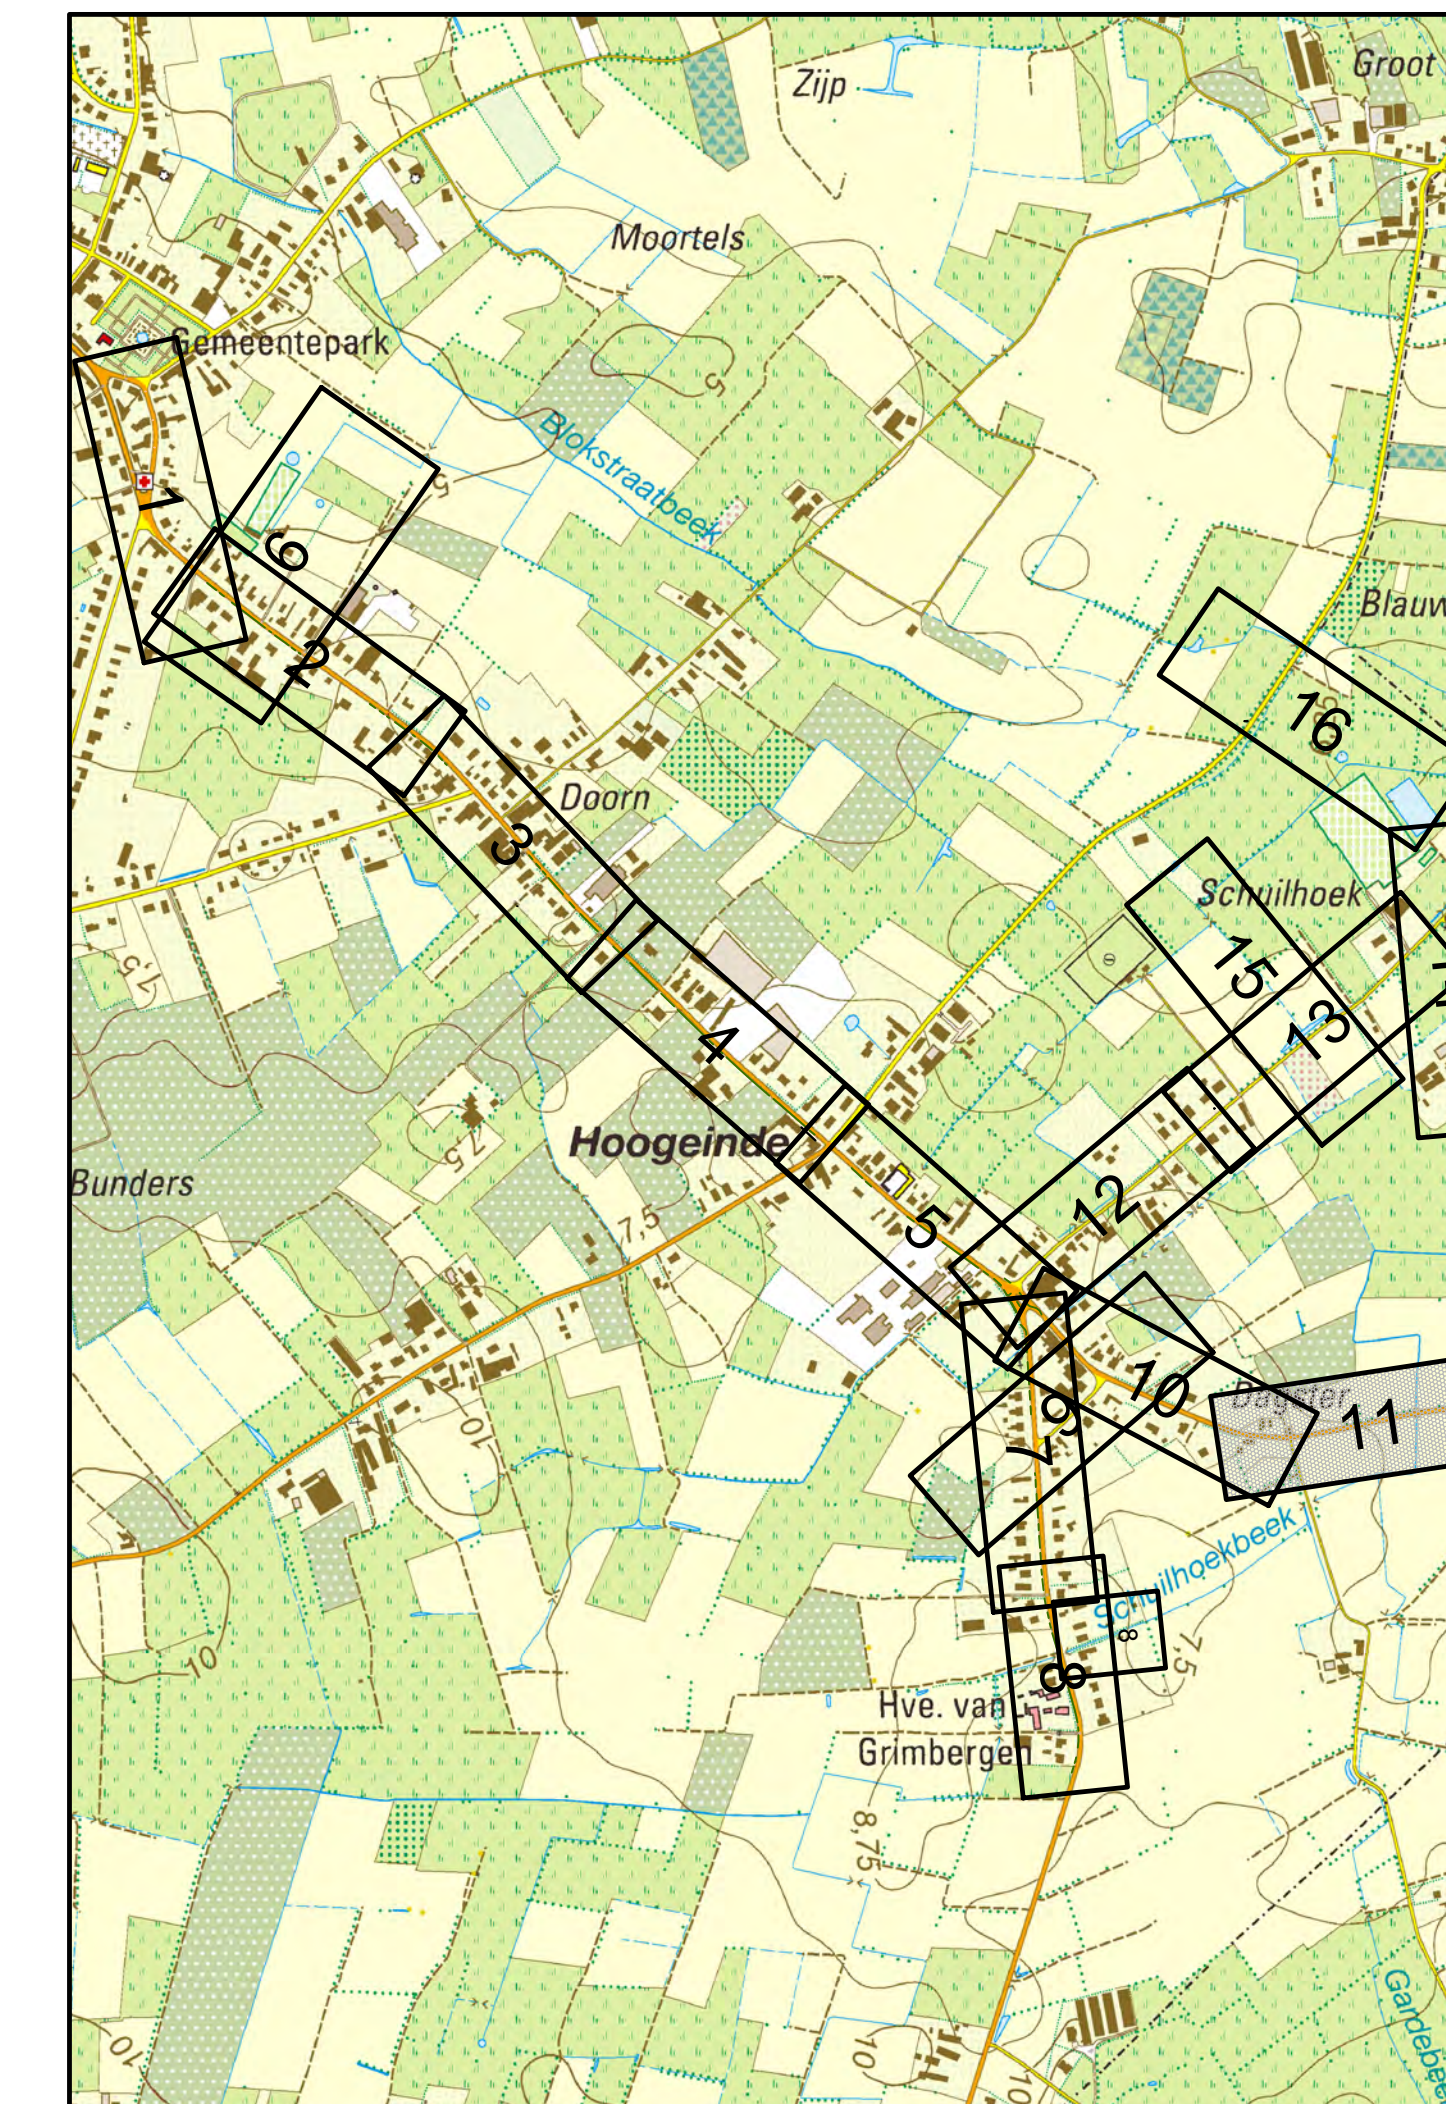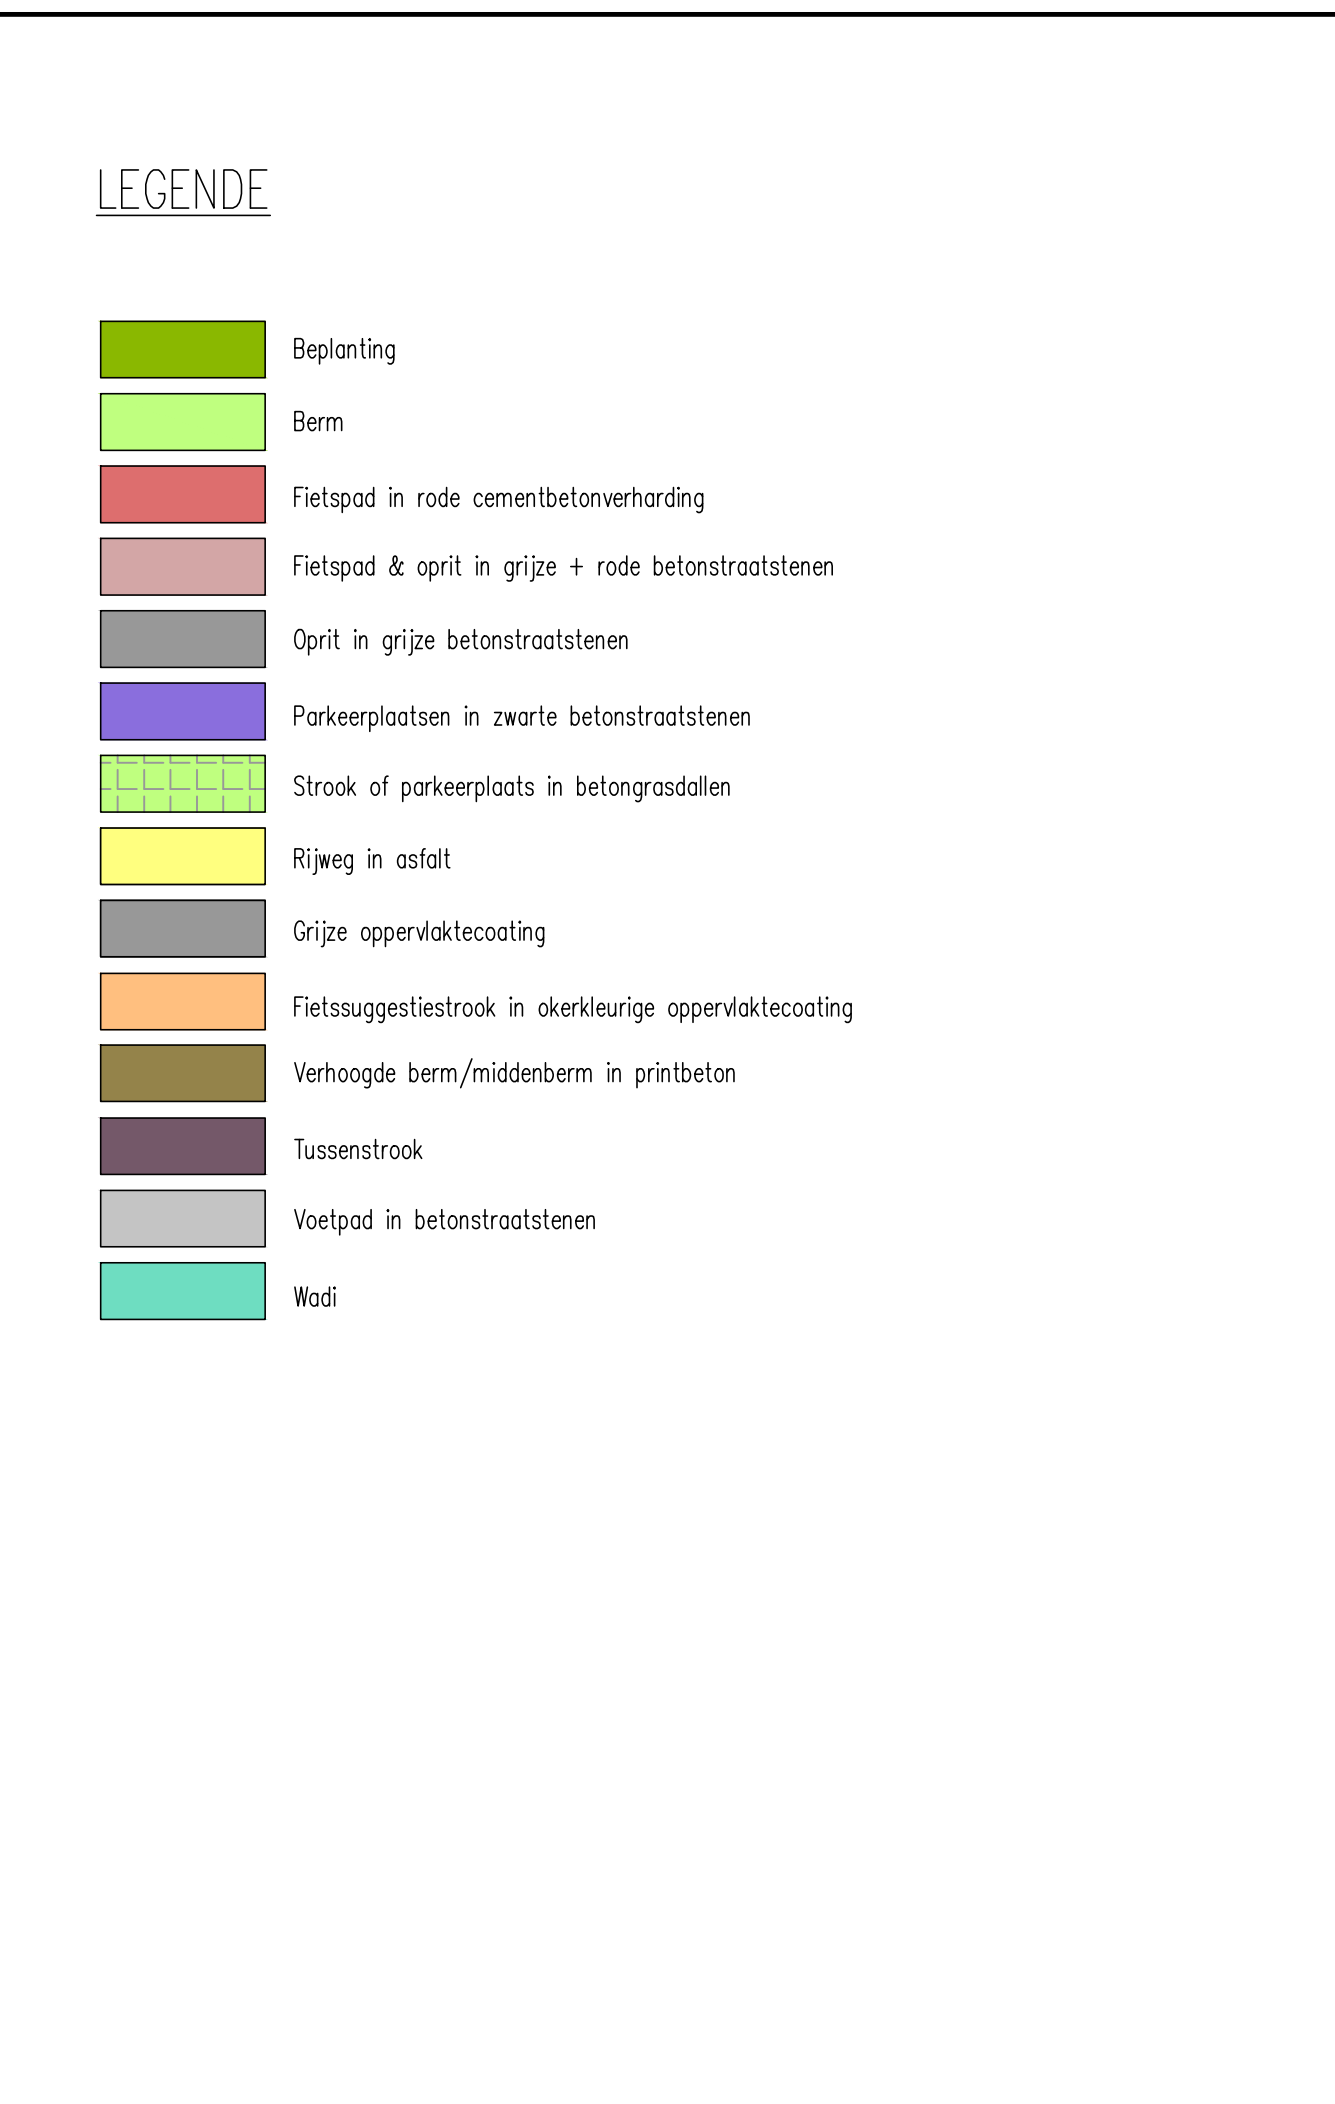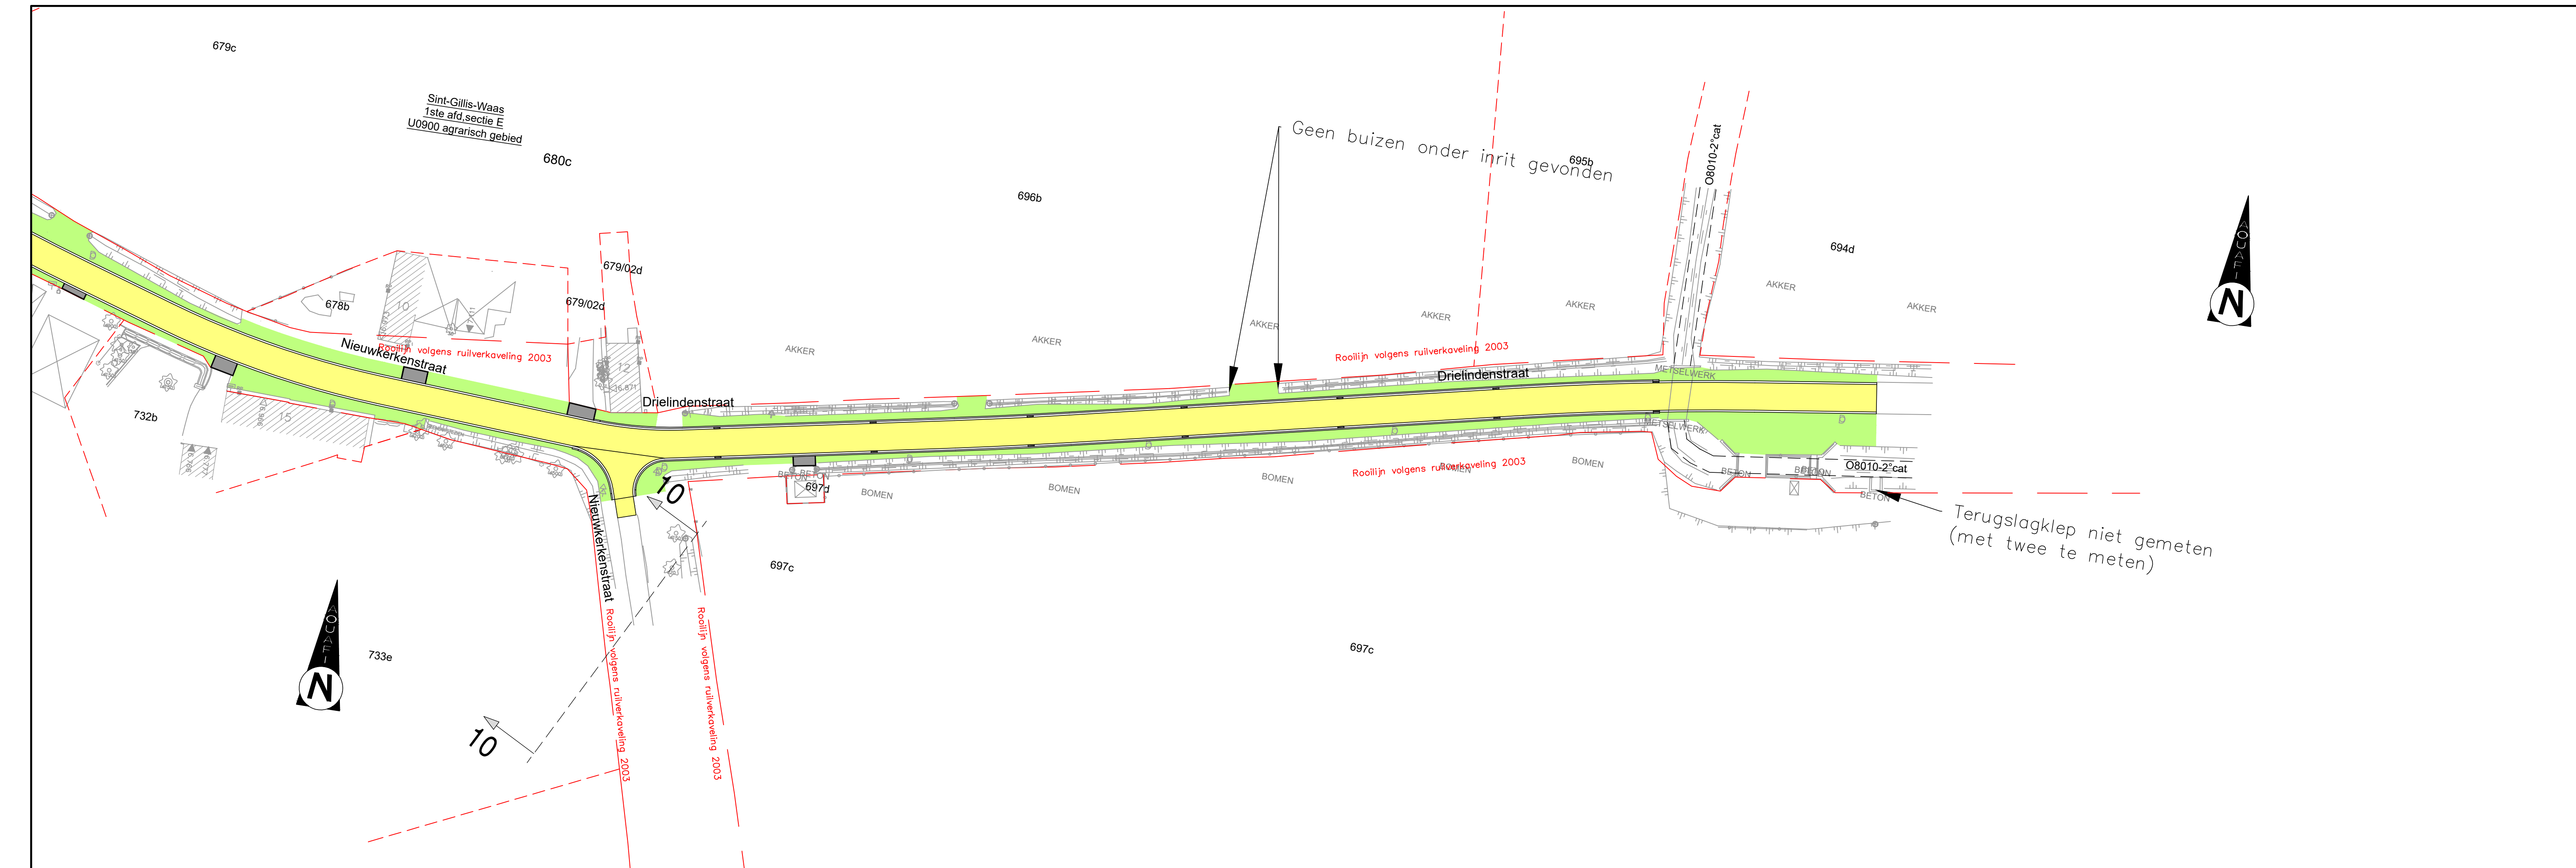



Aquafin NV
Dijkstraat 8
2630 Aartselaar
Tel.: 03 450 45 11
www.aquafin.be

Provincie:

OOST-VLAANDEREN

Stad/Gemeente:

SINT-GILLIS-WAAS

Projectnaam:

SANERING ZUID

Projectnummer:

22679

Titel:

**KLEURENPLAN
Drielandenstraat**

Bouwheer




Plannummer

22679/1-2-17.11_15

Nr.	Datum	Historiek
1	31.10.2018	Haalbaarheidsstudie
2	14.05.2019	Ontwerpfase 1
3	26.03.2020	Ontwerpfase 1: GIP
4	31.05.2021	Ontwerpfase 2
5	09.12.2021	Aanpassing buffer Dreipikkel
6	10.03.2022	Aanpassing buffer Molenstraat
7	19.04.2022	Aanbestedingsdossier

Gemeente



Schaal:

1/500

Plan oppervlak:

0,44m²

Plan formaat:

1470x297




Aannemer

Dossiernummer STB

18016

Bestandsinfo:

18016-02-1LOT-KLR.dwg

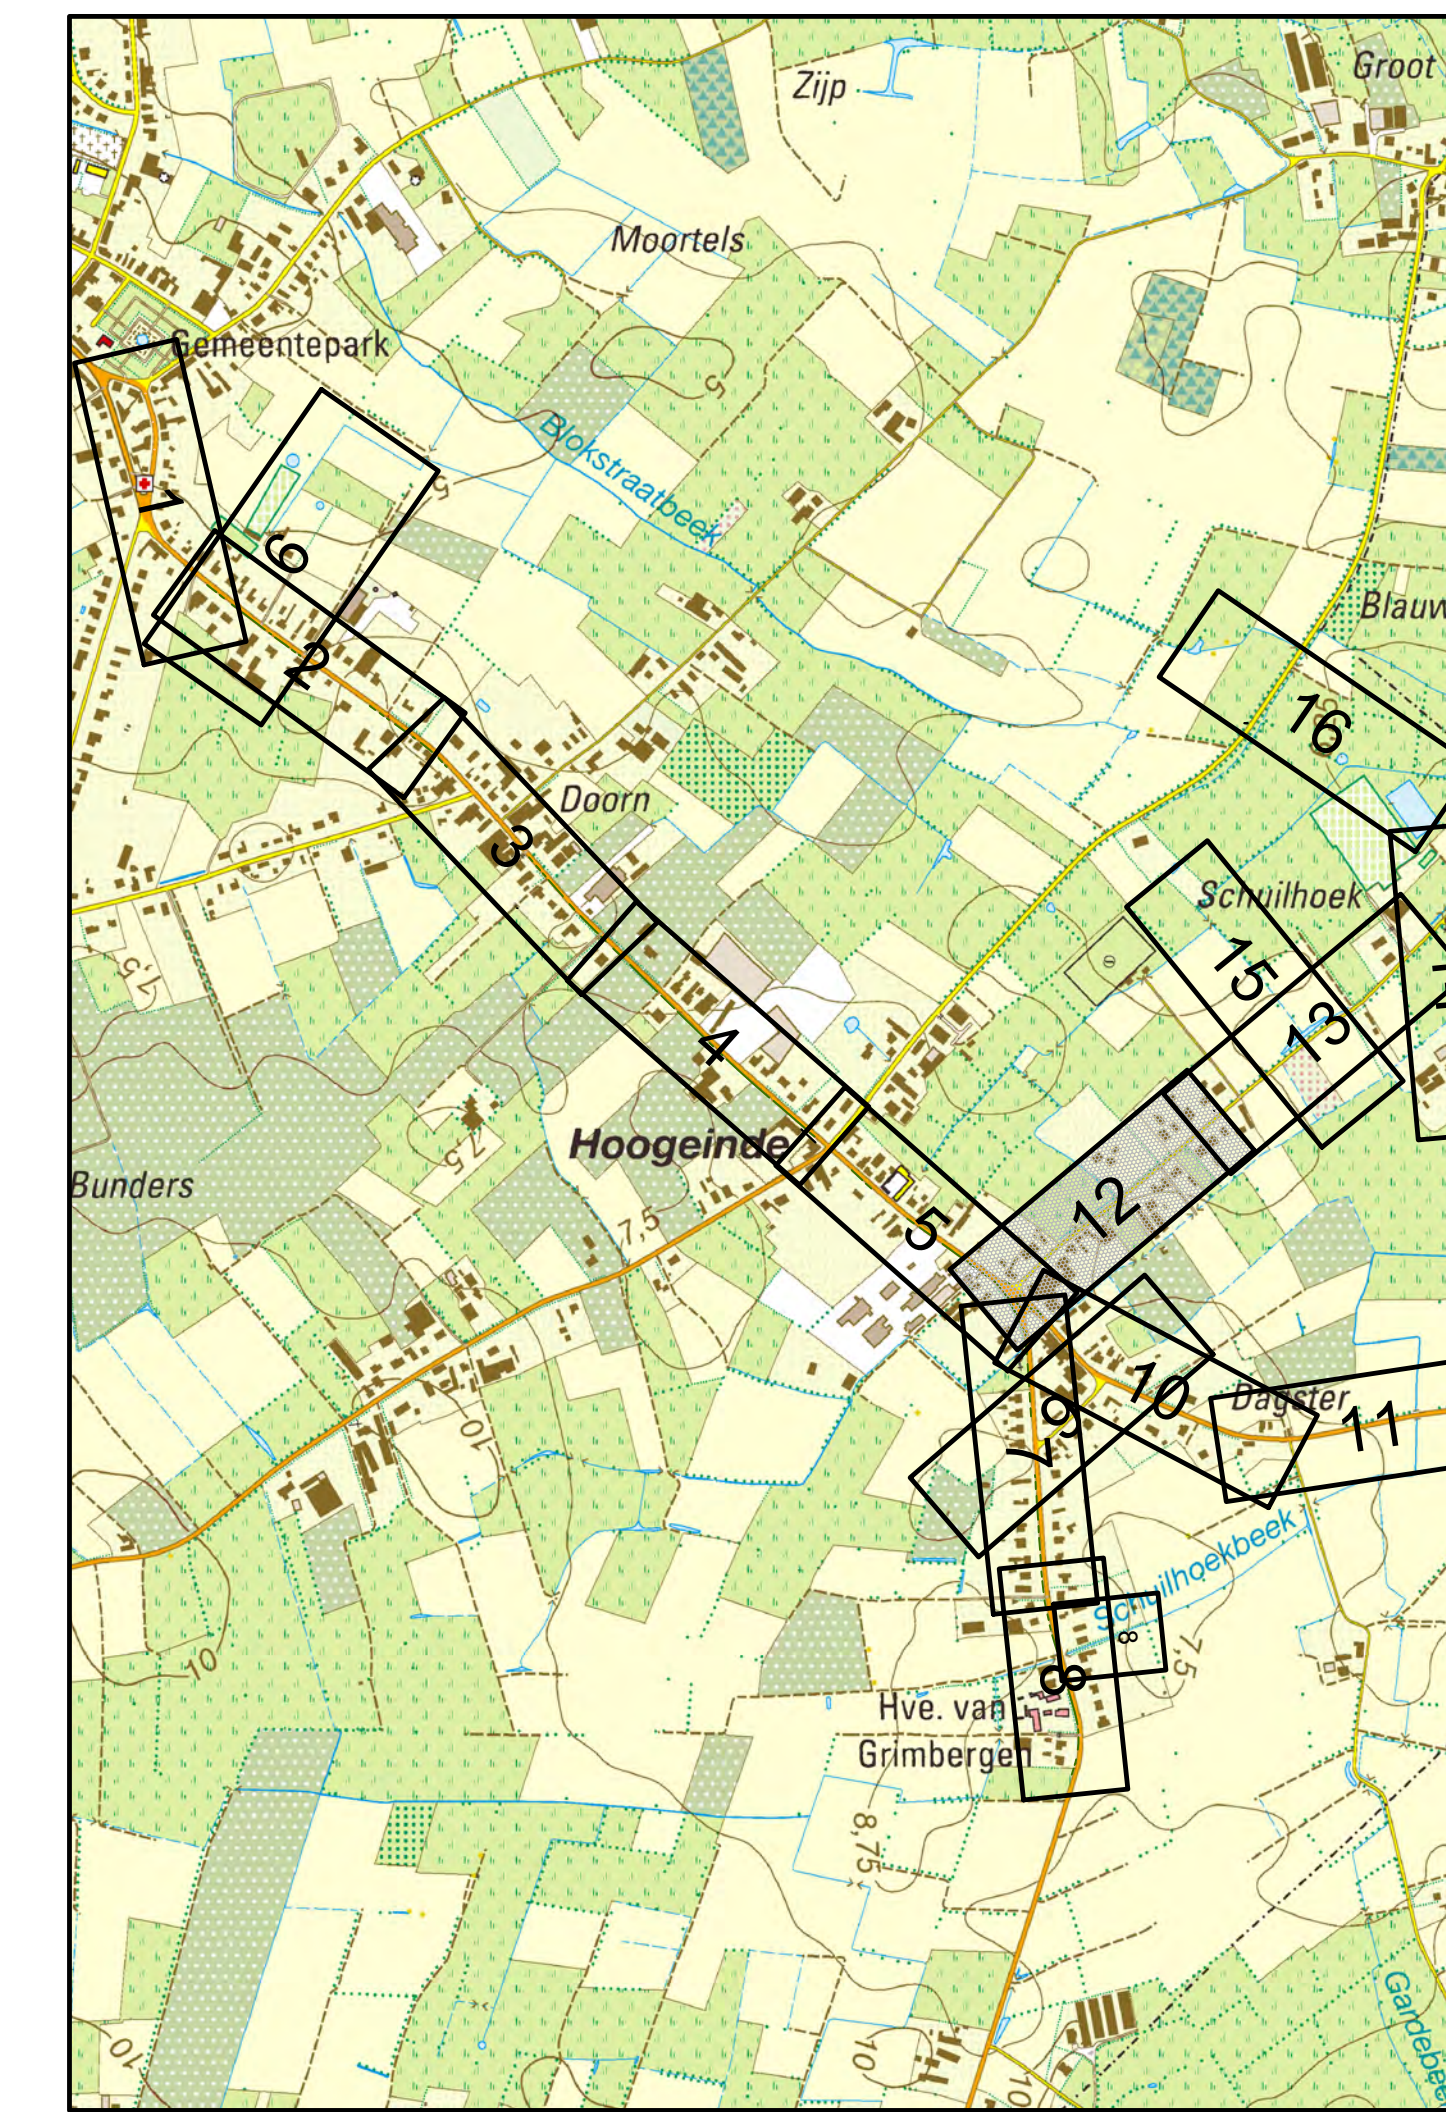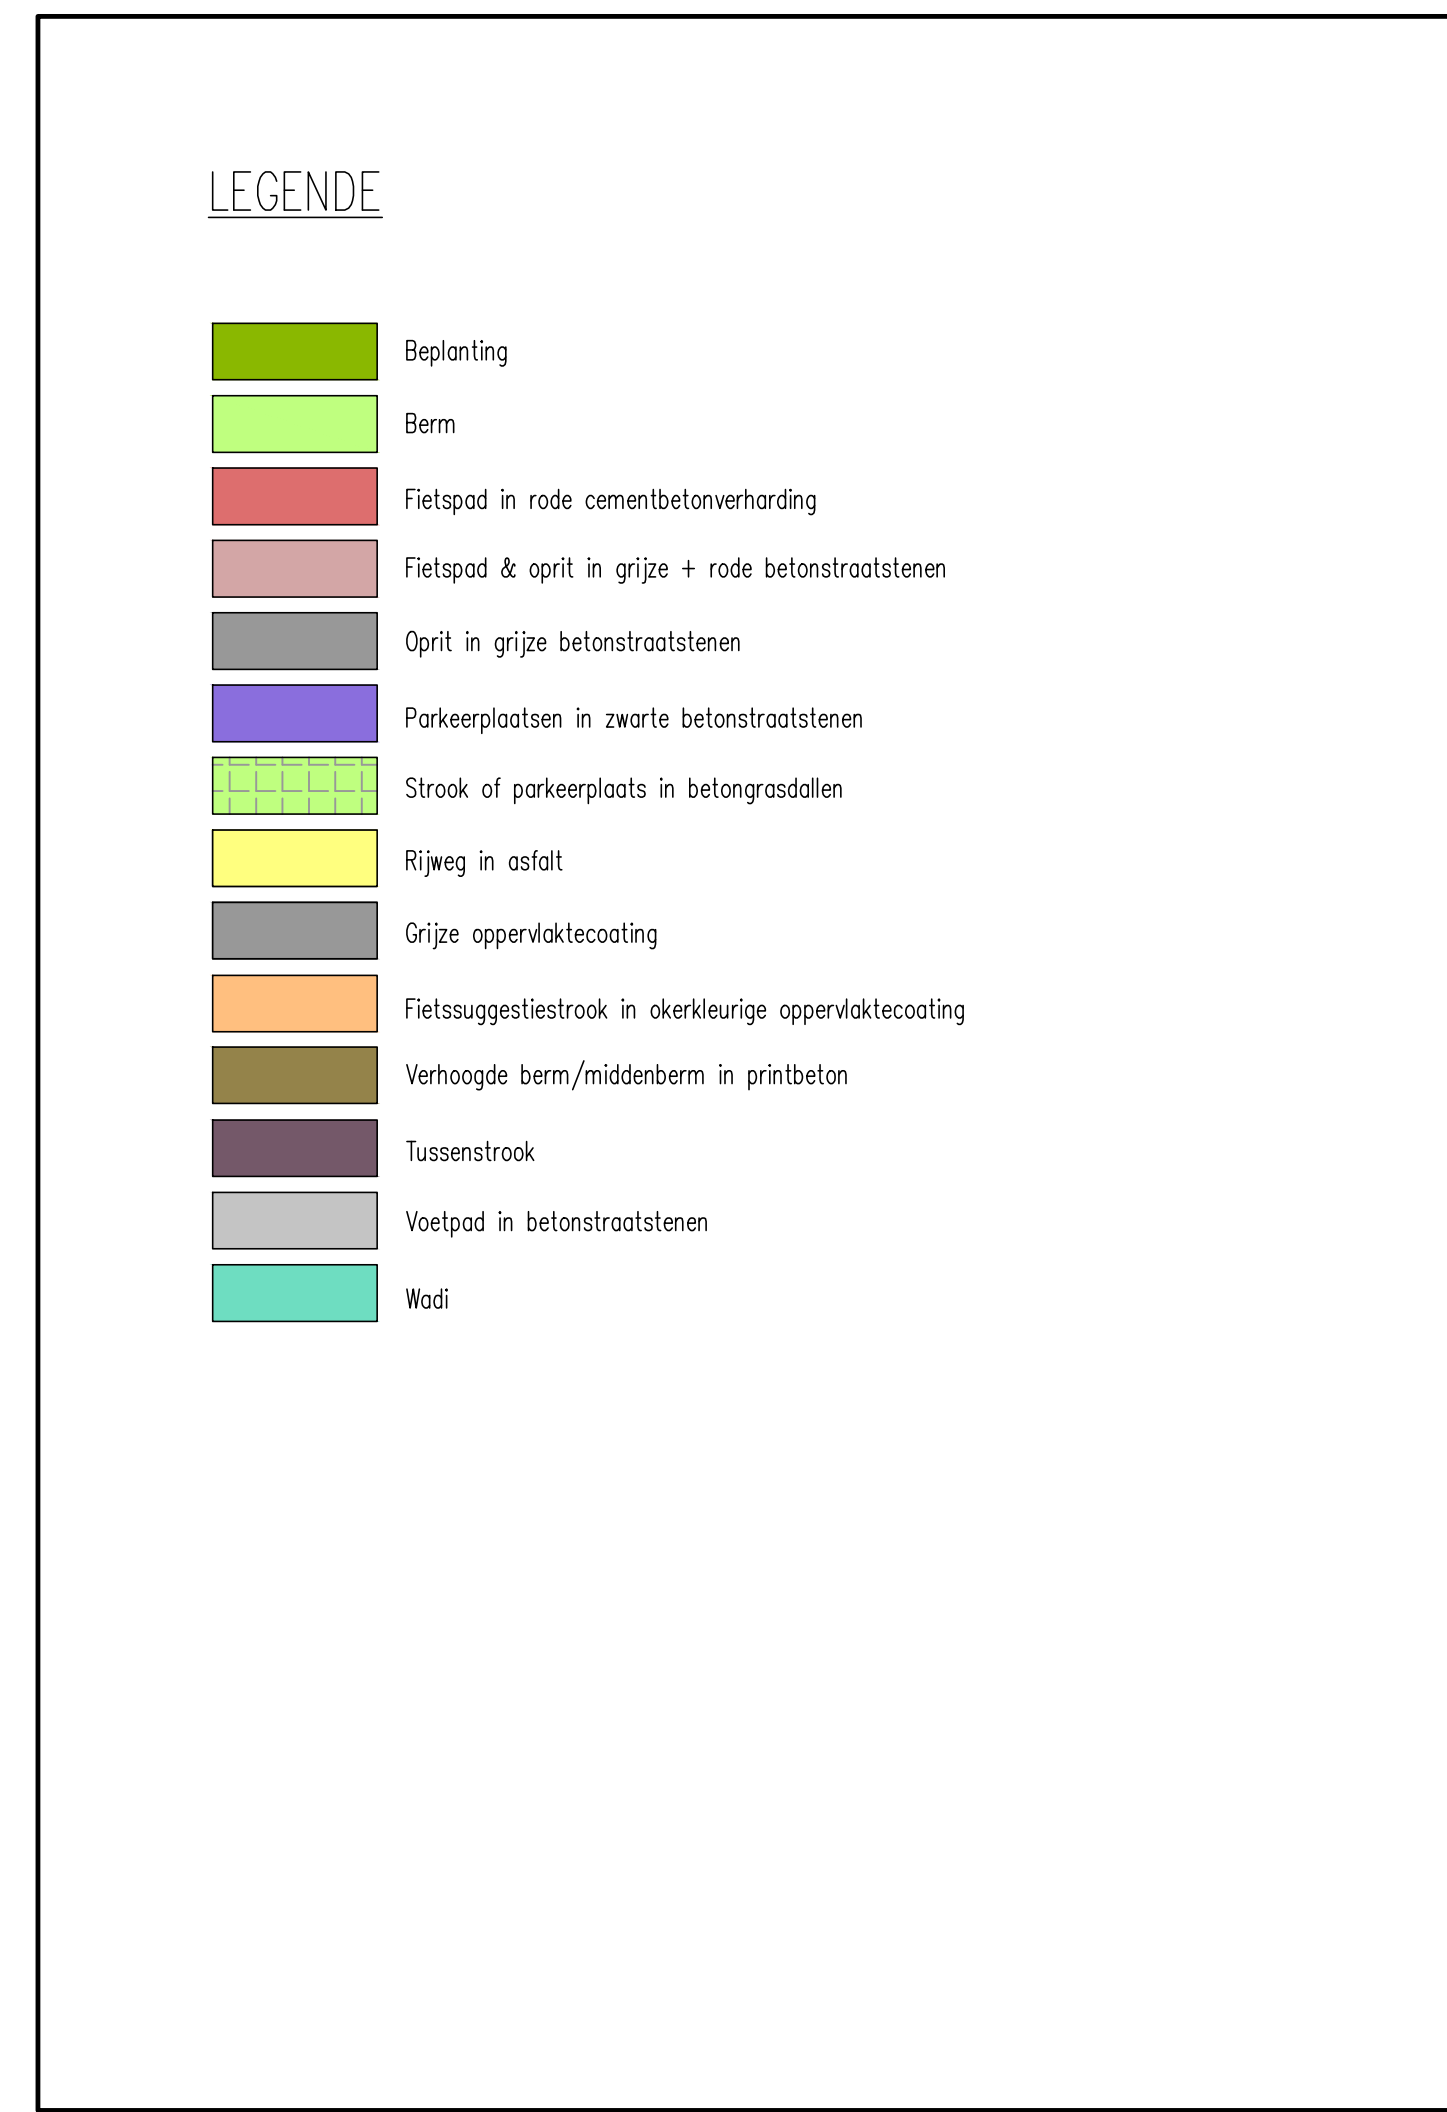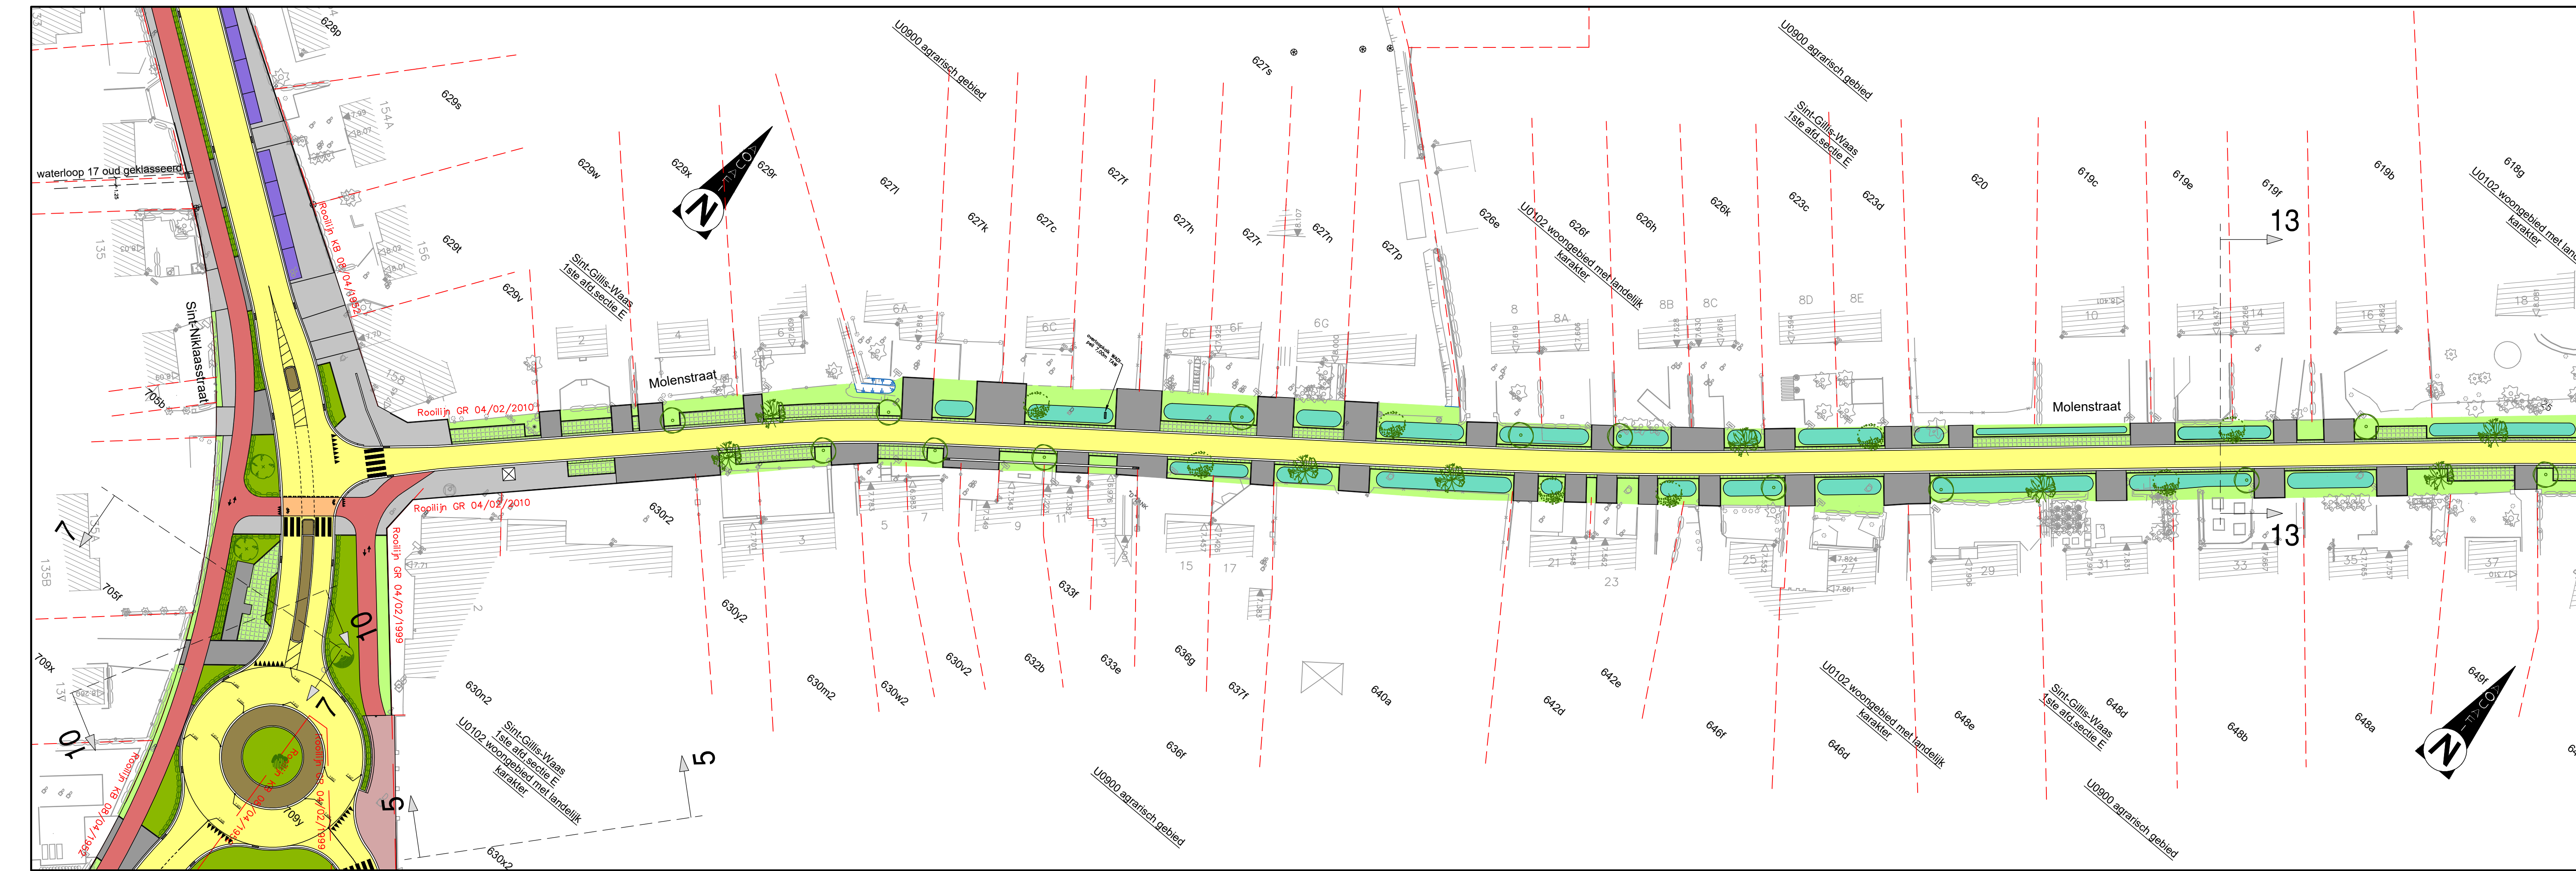



Aquafin NV
Dijkstraat 8
2630 Aartselaar
Tel.: 03 450 45 11
www.aquafin.be

Provincie:

OOST-VLAANDEREN

Stad/Gemeente:

SINT-GILLIS-WAAS

Projectnaam:

SANERING ZUID

Projectnummer:

22679

Titel:

**KLEURENPLAN
Molenstraat**

Bouwheer

Plannummer



22679/1-2-17.12_15

Nr.	Datum	Historiek
1	31.10.2018	Haalbaarheidsstudie
2	14.05.2019	Ontwerpfase 1
3	26.03.2020	Ontwerpfase 1: GIP
4	31.05.2021	Ontwerpfase 2
5	09.12.2021	Aanpassing buffer Dreipikkel
6	10.03.2022	Aanpassing buffer Molenstraat
7	19.04.2022	Aanbestedingsdossier

Gemeente

Schaal:



1/500




Plan oppervlakt:
0,44m²
Plan formaat:
1470x297

Aannemer

Dossiernummer STB

18016

Bestandsinfo:
19216-02-PL01-KLR.dwg

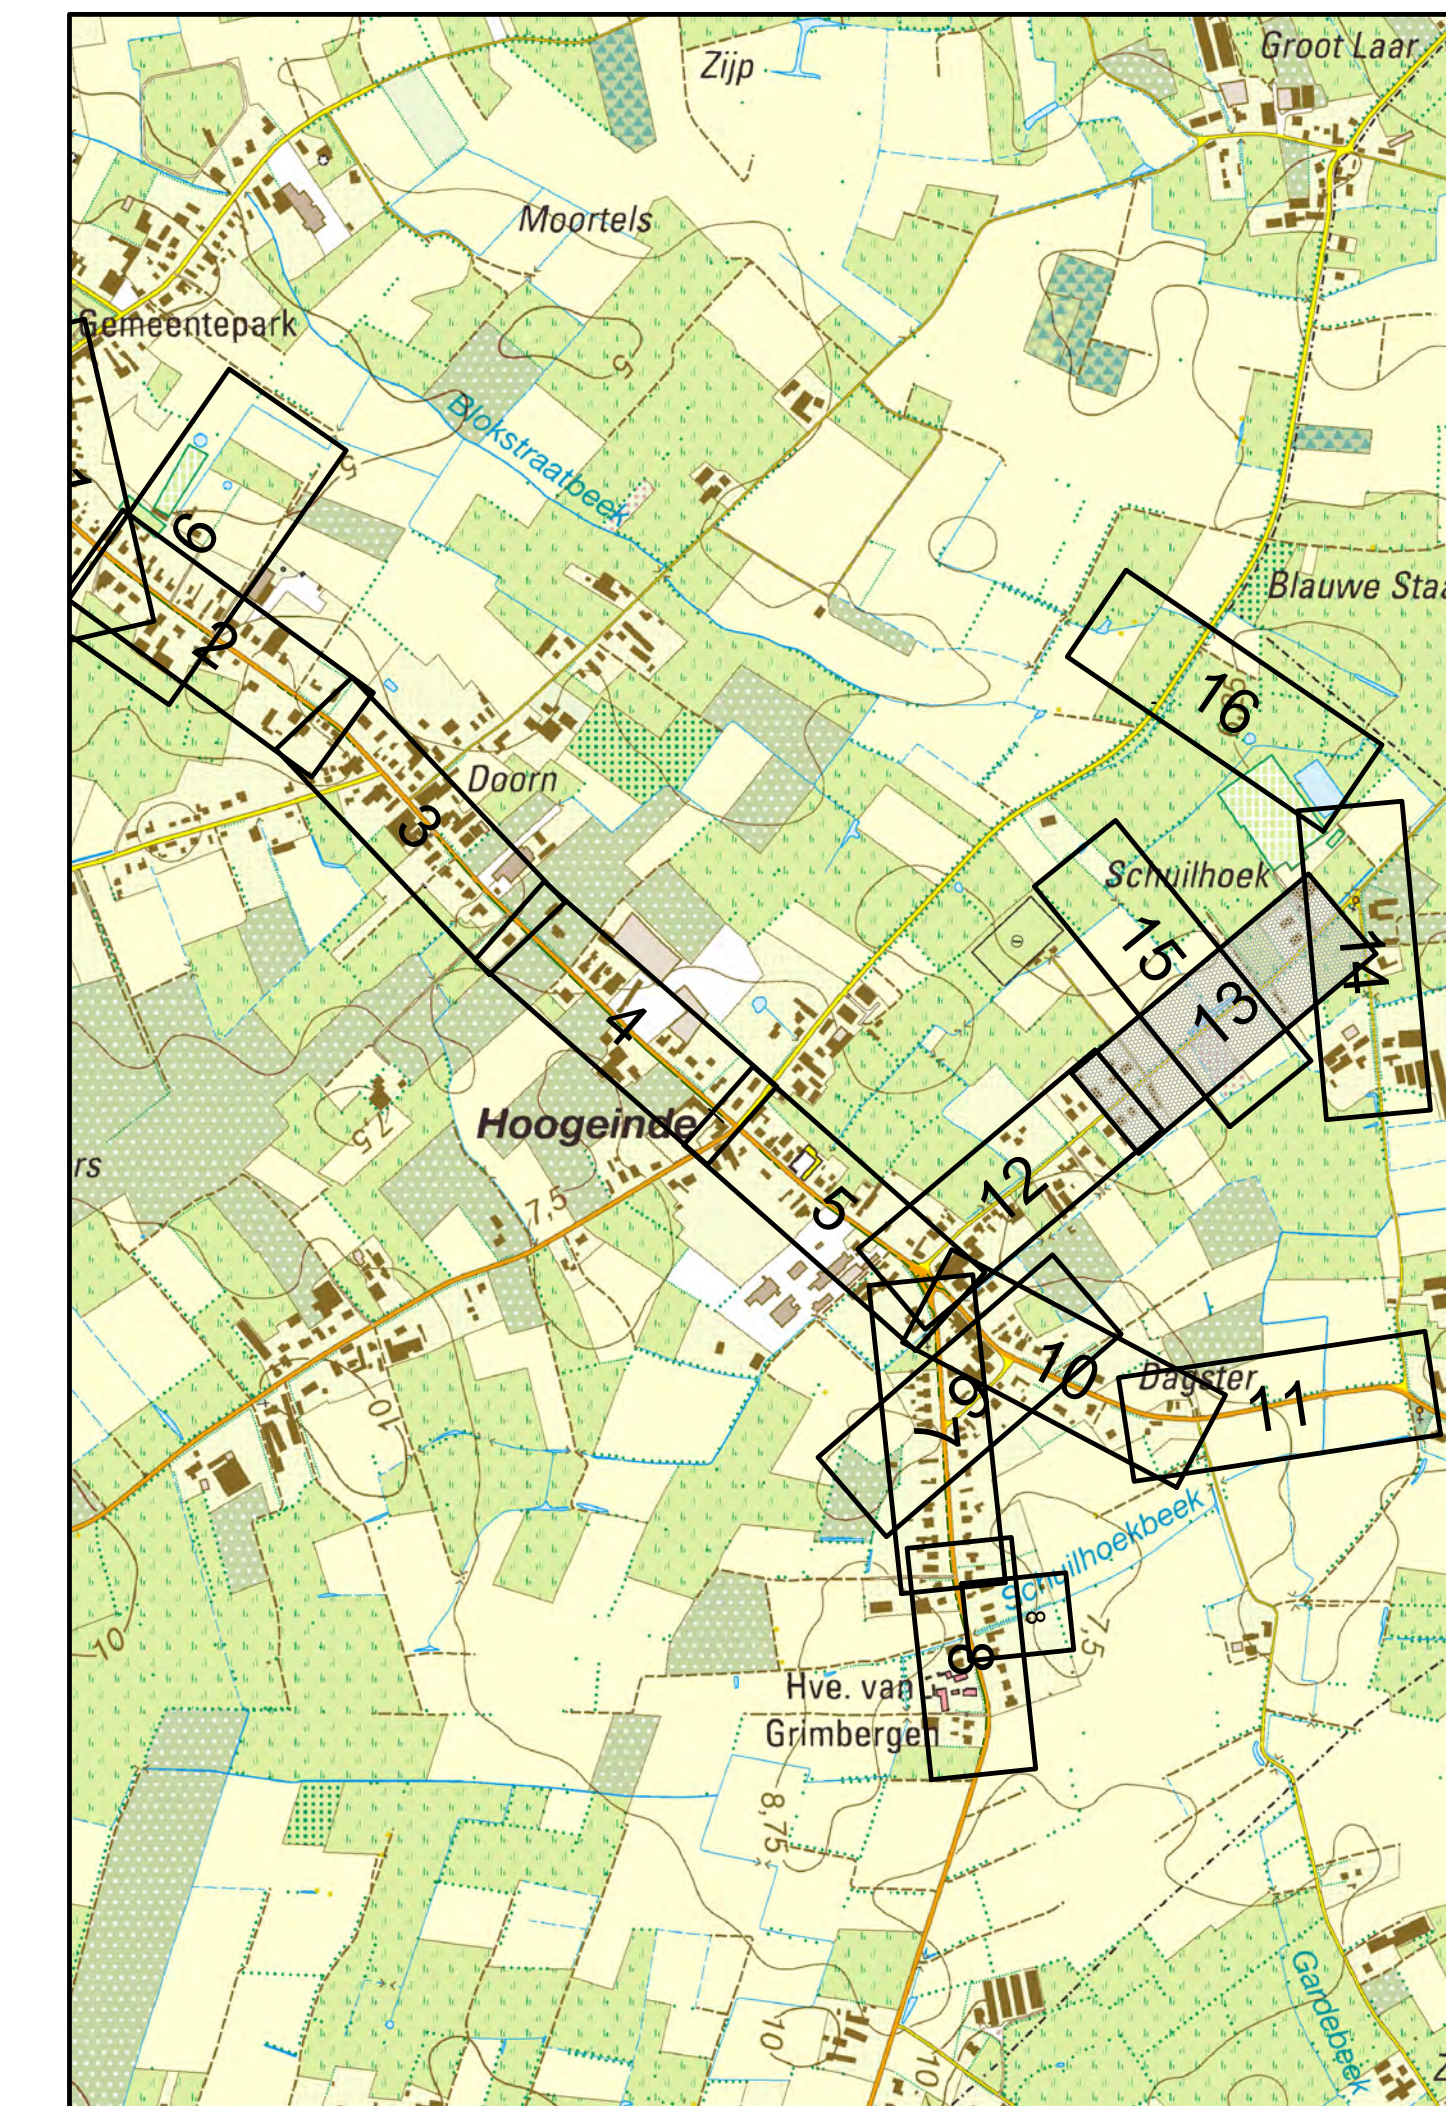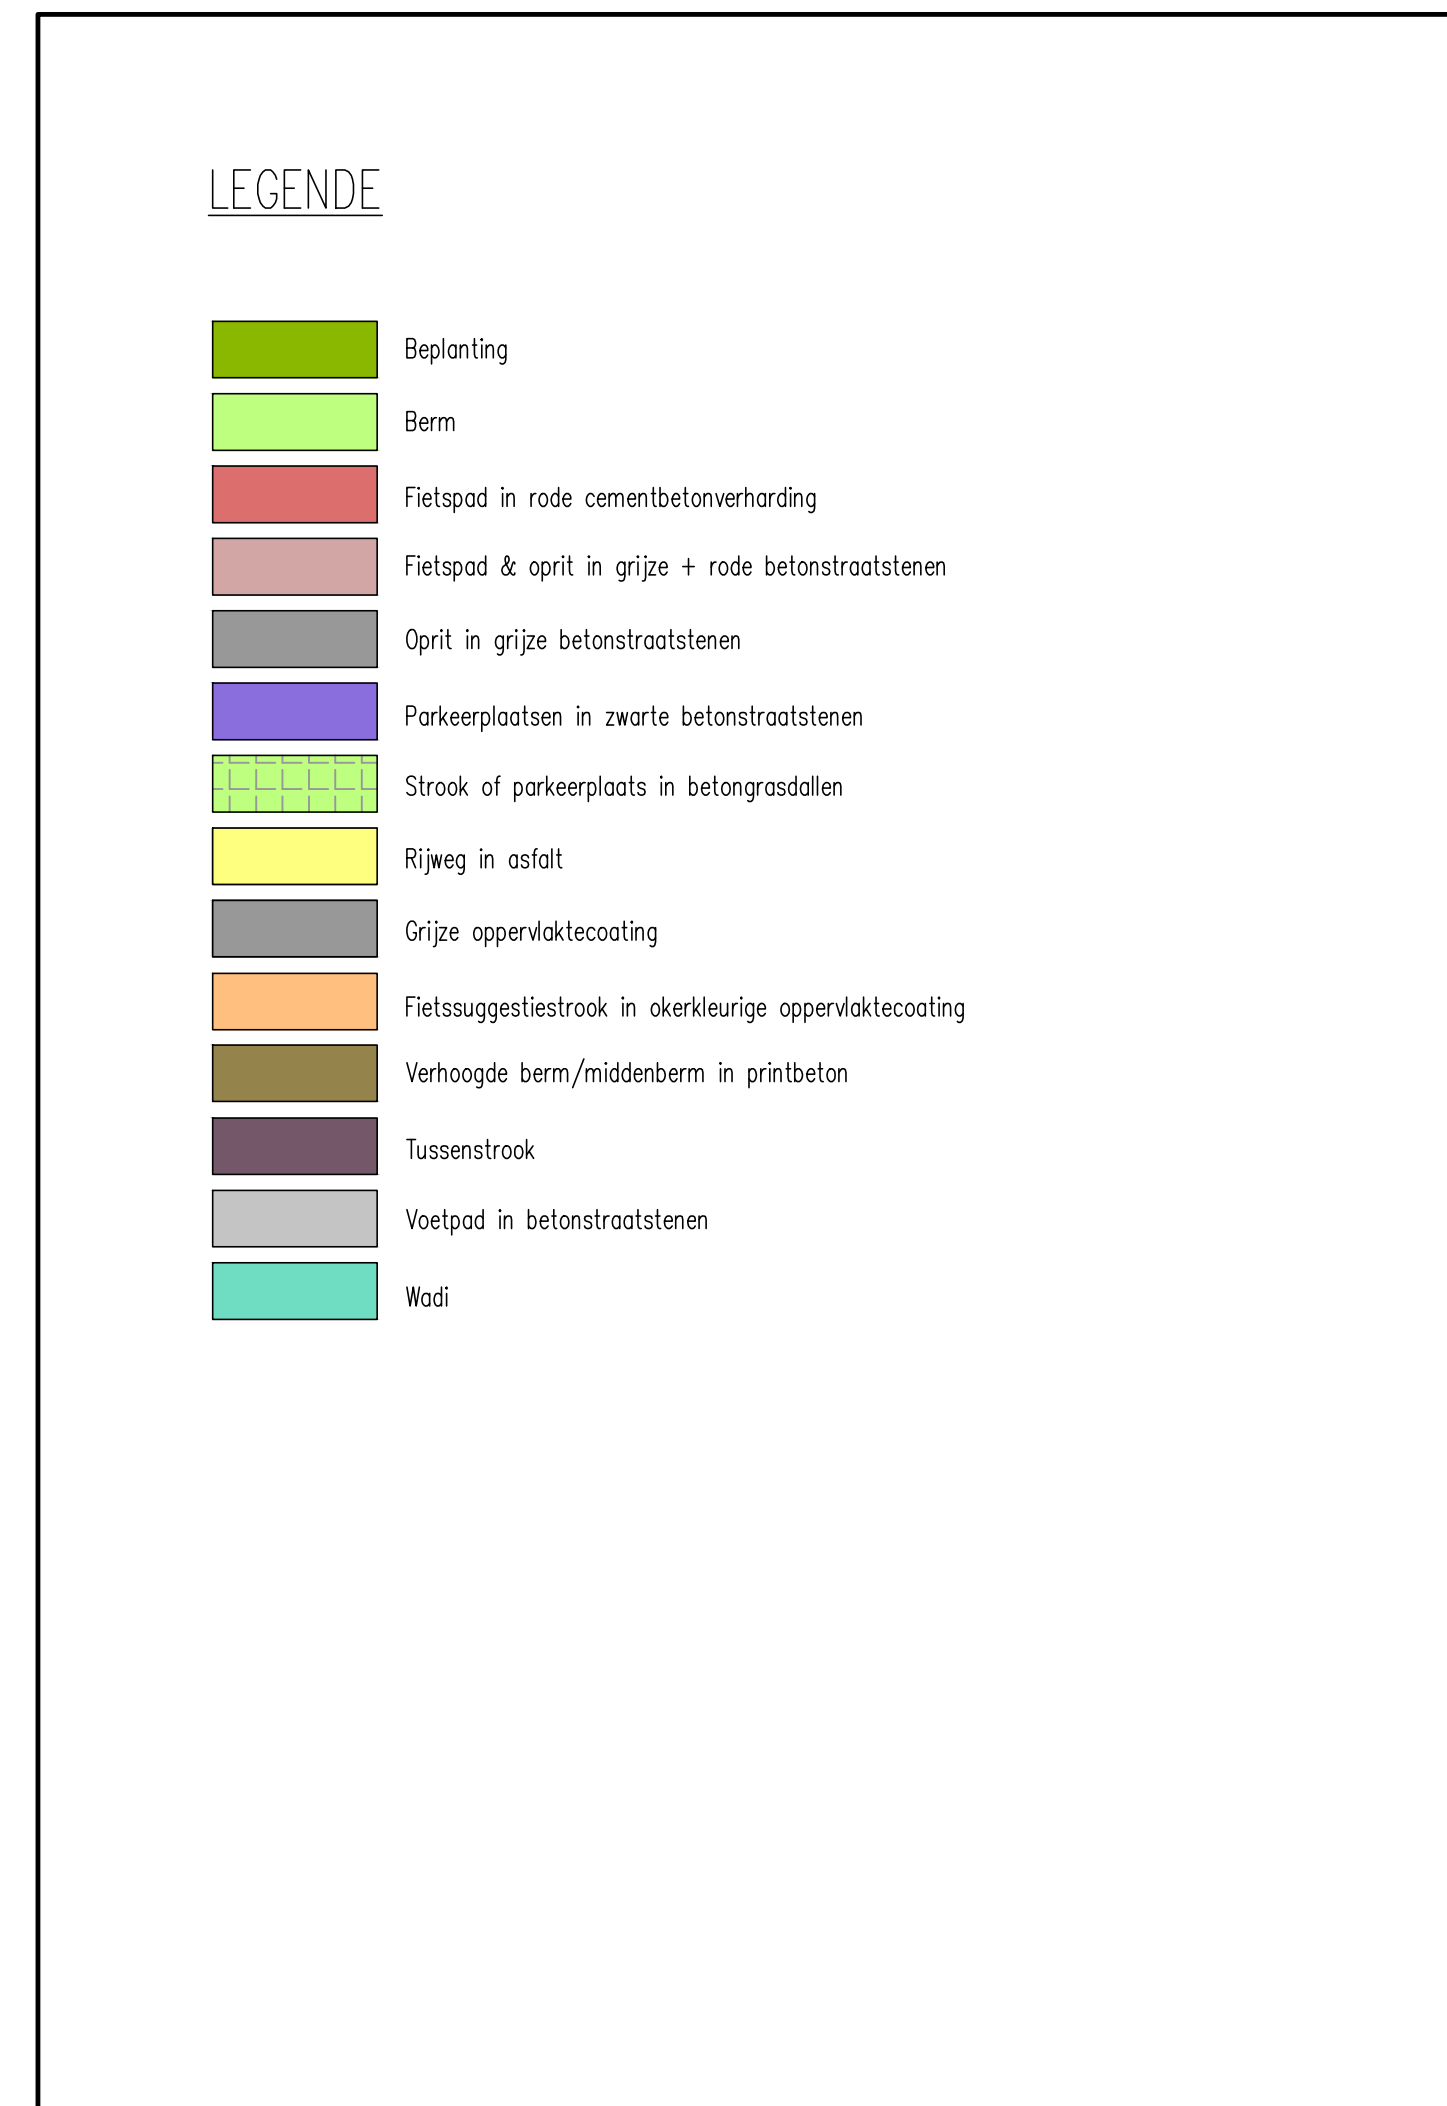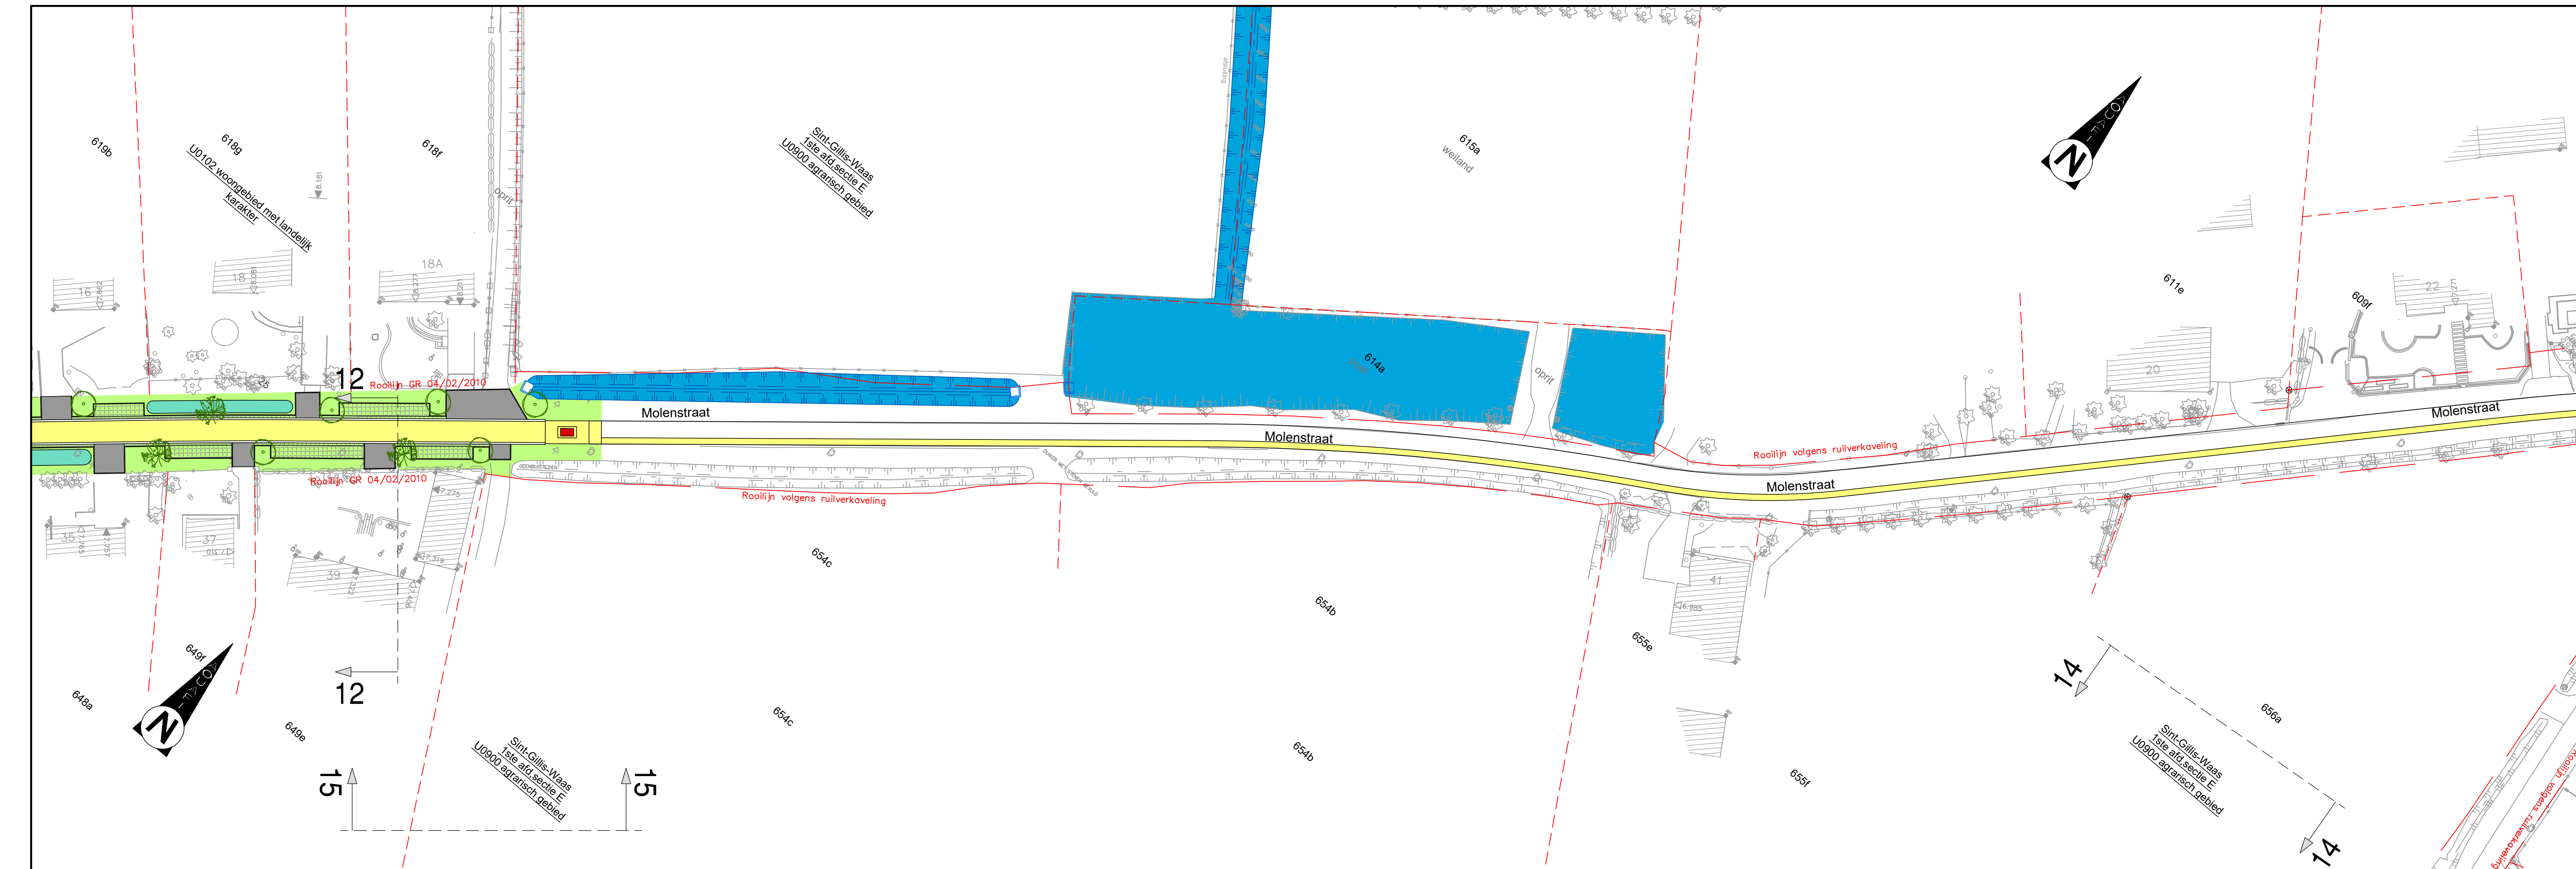



Aquafin NV
Dijkstraat 8
2630 Aartselaar
Tel.: 03 450 45 11
www.aquafin.be

Provincie:

OOST-VLAANDEREN

Stad/Gemeente:

SINT-GILLIS-WAAS

Projectnaam:

SANERING ZUID

Projectnummer:


22679

Titel:

**KLEURENPLAN
Molenstraat**

Bouwheer


Plannummer



22679/1-2-17.13_15

Nr.	Datum	Historiek
1	31.10.2018	Haalbaarheidsstudie
2	14.05.2019	Ontwerfase 1
3	26.03.2020	Ontwerfase 1: GIP
4	31.05.2021	Ontwerfase 2
5	09.12.2021	Aanpassing buffer Dreispikkel
6	10.03.2022	Aanpassing buffer Molenstraat
7	19.04.2022	Aanbestedingsdossier

Studiebureau

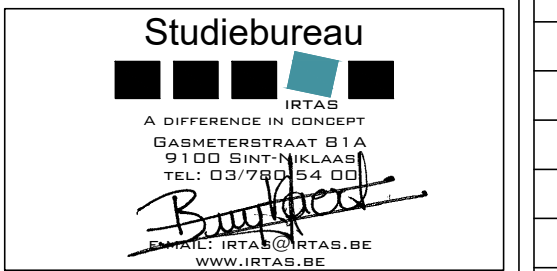

Gemeente



Aannemer

Schaal:

1/500

Plan oppervlakt:

0,44m²

Plan formaat:

1470x297

Dossiernummer STB

18016

Bestandsinfo:

19016-02-2-PL01-KLR.dwg

